


MAISONS DE VILLE
LASALLE | PARC ANGRIGNON

CHEMIN PIETON



RUE D

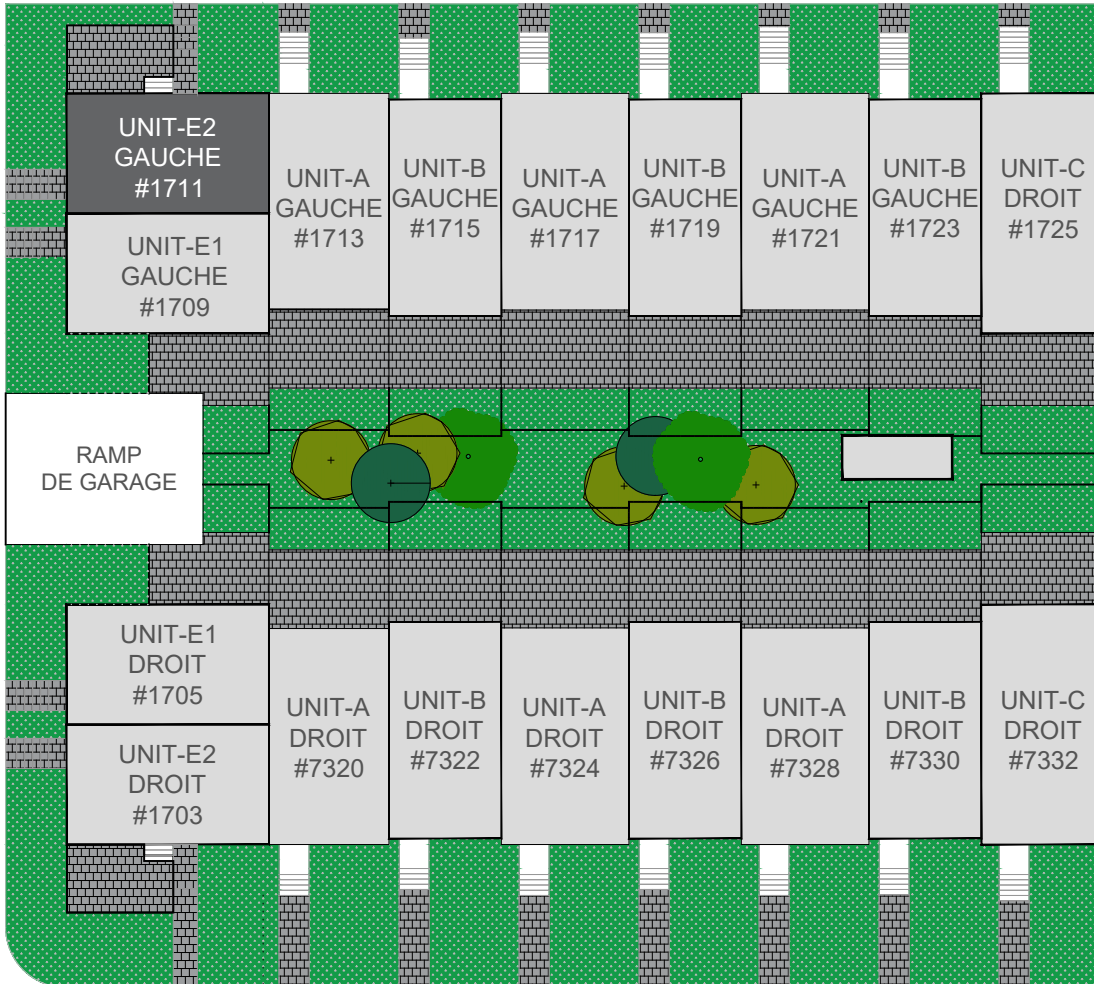

CHEMIN PIETON

RUE B

TYPE E2 : 20'x33'	
NIVEAU	SUPERFICIES pi ²
GARAGE	304
SOUS SOL	543
R.D.C	660
2 ÉTAGE	660
3 ÉTAGE	486
TOTAL	2653
+ Patio R.D.C	128
+ TERRASSE 3 ÉTAGE	160

PLAN DE VENTE
MAISON DE VILLE

Le projet étant en développement, l'acheteur reconnaît que certaines contraintes structurales pourraient amener de légères modifications au plan annexé au contrat préliminaire. Les superficies et dimensions sont approximatives et sujettes à des changements sans préavis. La superficie brute des logements inclut les murs extérieurs, la moitié des cloisons des corridors, la moitié des cloisons séparatives (mitoyennes) et comprend les cloisons intérieures. Le mobilier décoratif ainsi que les électroménagers apparaissant aux plans ne sont pas inclus et sont illustrés à titre indicatif seulement.

PHASE 6


TYPE E2 GAUCHE
PLAN CLÉ ET
SUPERFICIES

FREDERIC KLEIN
ARCHITECTE
Tel: (514) 591-4407/ fka@sympatico.ca

2020-02-24

A00

MAISONS DE VILLE
LASALLE | PARC ANGRIGNON

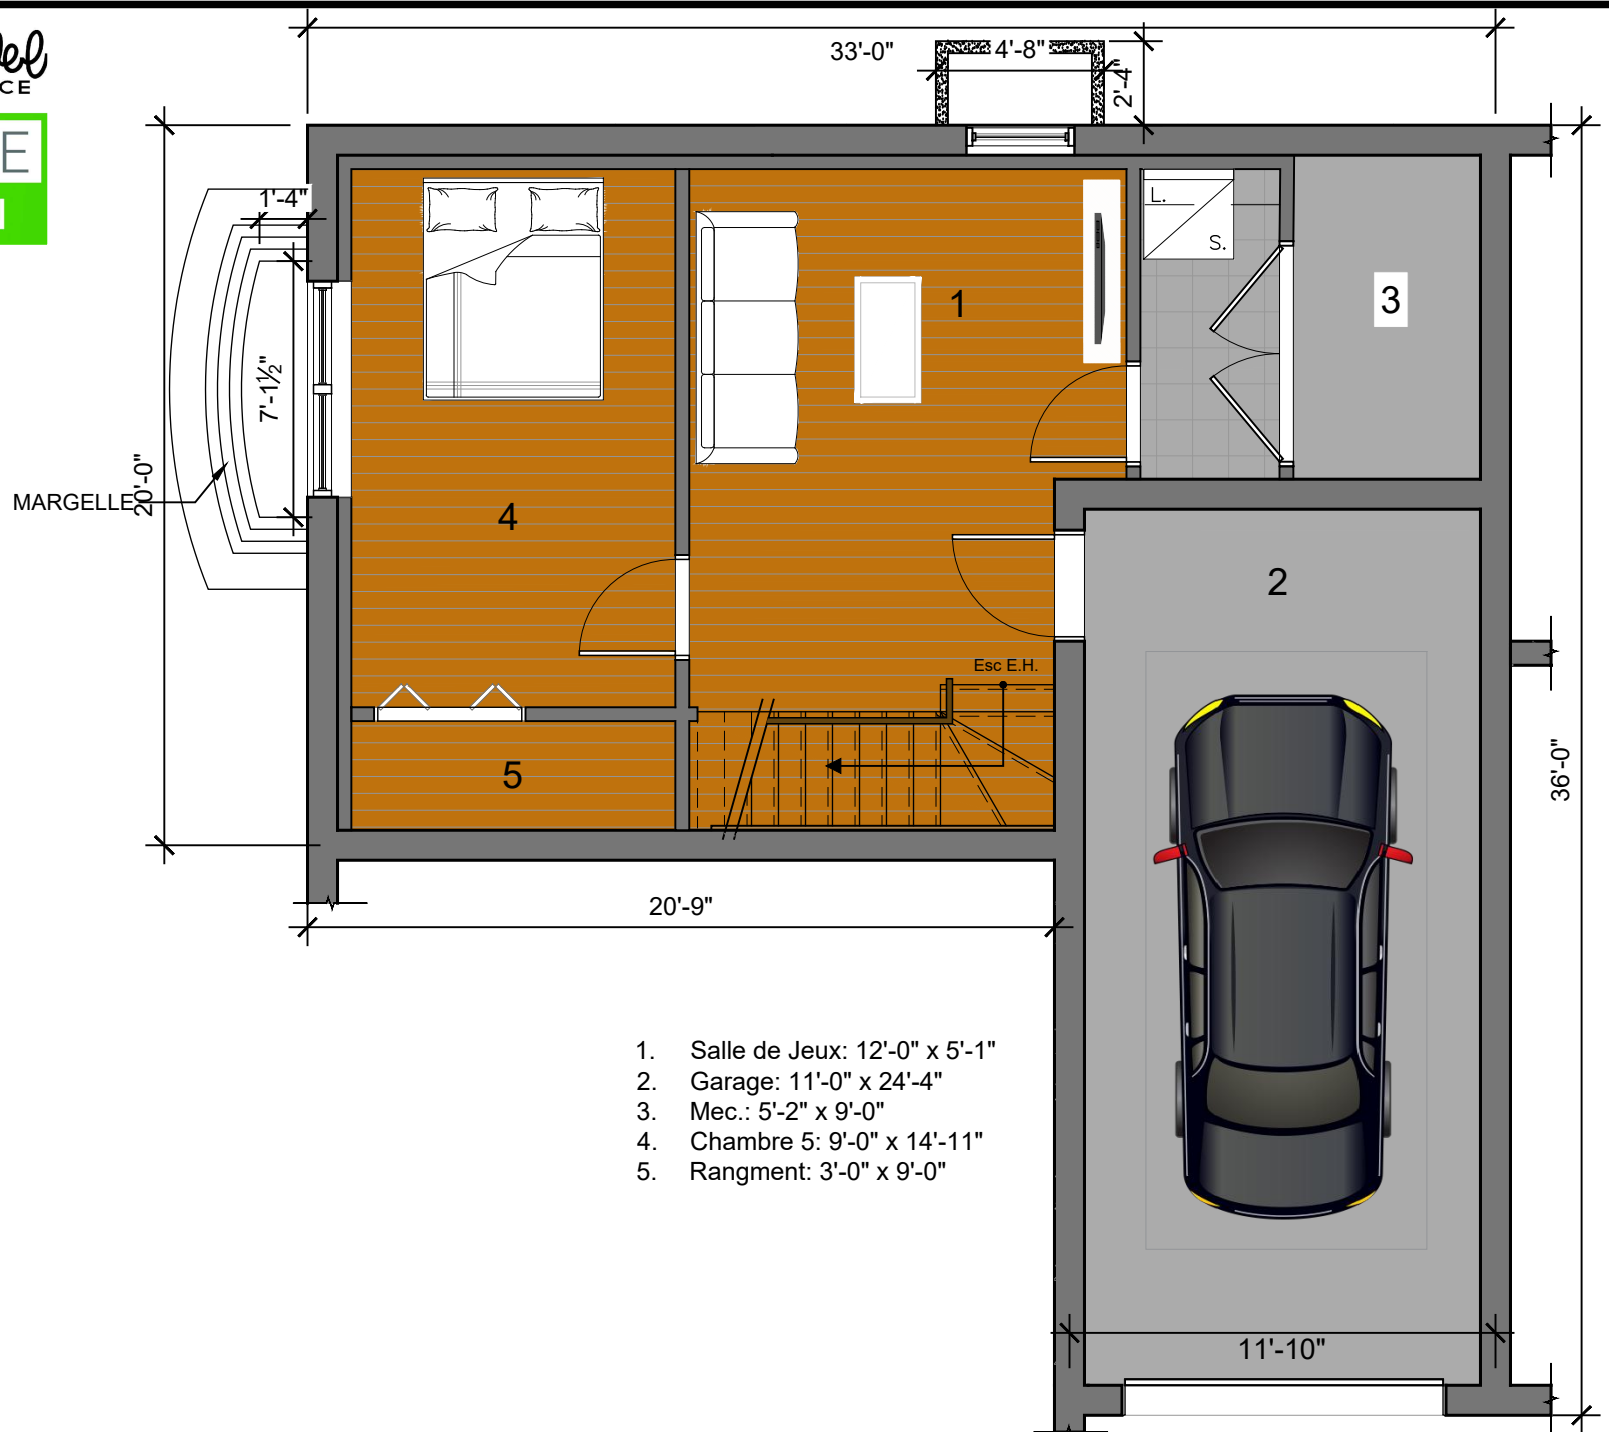

PLAN DE VENTE
MAISON DE VILLE

Le projet étant en développement, l'acheteur reconnaît que certaines contraintes structurales pourraient amener de légères modifications au plan annexé au contrat préliminaire. Les superficies et dimensions sont approximatives et sujettes à des changements sans préavis. La superficie brute des logements inclut les murs extérieurs, la moitié des cloisons des corridors, la moitié des cloisons séparatives (mitoyennes) et comprend les cloisons intérieures. Le mobilier décoratif ainsi que les électroménagers apparaissant aux plans ne sont pas inclus et sont illustrés à titre indicatif seulement.

PHASE 6


TYPE E2 GAUCHE
PLAN SOUS-SOL

FREDERIC KLEIN
ARCHITECTE
Tel: (514) 591-4407/ fka@sympatico.ca

2020-02-24

A01

MAISONS DE VILLE
LASALLE | PARC ANGRIGNON

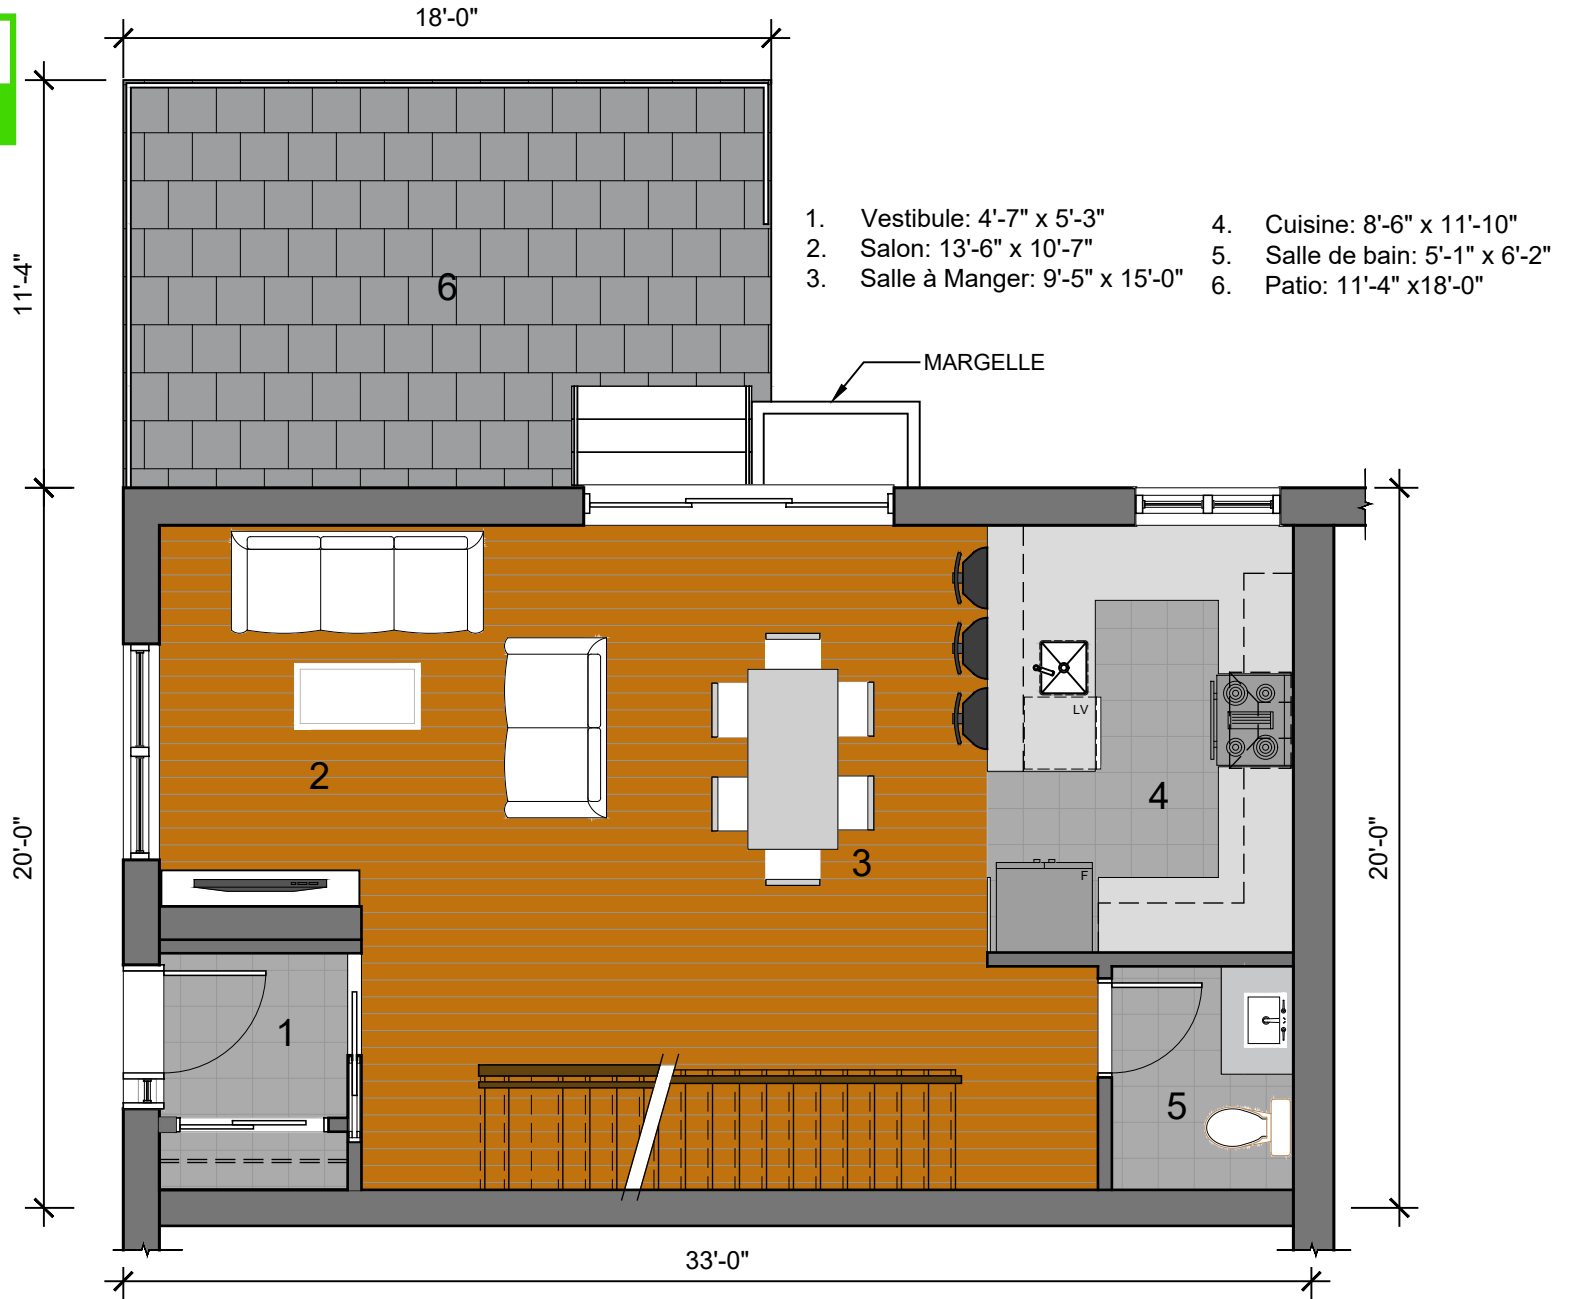

PLAN DE VENTE
MAISON DE VILLE

Le projet étant en développement, l'acheteur reconnaît que certaines contraintes structurales pourraient amener de légères modifications au plan annexé au contrat préliminaire. Les superficies et dimensions sont approximatives et sujettes à des changements sans préavis. La superficie brute des logements inclut les murs extérieurs, la moitié des cloisons des corridors, la moitié des cloisons séparatives (mitoyennes) et comprend les cloisons intérieures. Le mobilier décoratif ainsi que les électroménagers apparaissant aux plans ne sont pas inclus et sont illustrés à titre indicatif seulement.

PHASE 6

TYPE E2 GAUCHE
PLAN R.D.C

FREDERIC KLEIN
ARCHITECTE


Tel: (514) 591-4407/ fka@sympatico.ca

2020-02-24

A02

MAISONS DE VILLE
LASALLE | PARC ANGRIGNON

- 1. Chambre 2: 10'-10" x 11'-4"
- 2. Chambre 3: 9'-9" x 11'-4"
- 3. Chambre 4: 10'-2" x 9'-4"
- 4. Salle de bain: 6'-9" x 8'-2"
- 5. Passage: 3'-0" x 19'-2"
- 6. Salle de bain: 5'-3" x 6'-10"

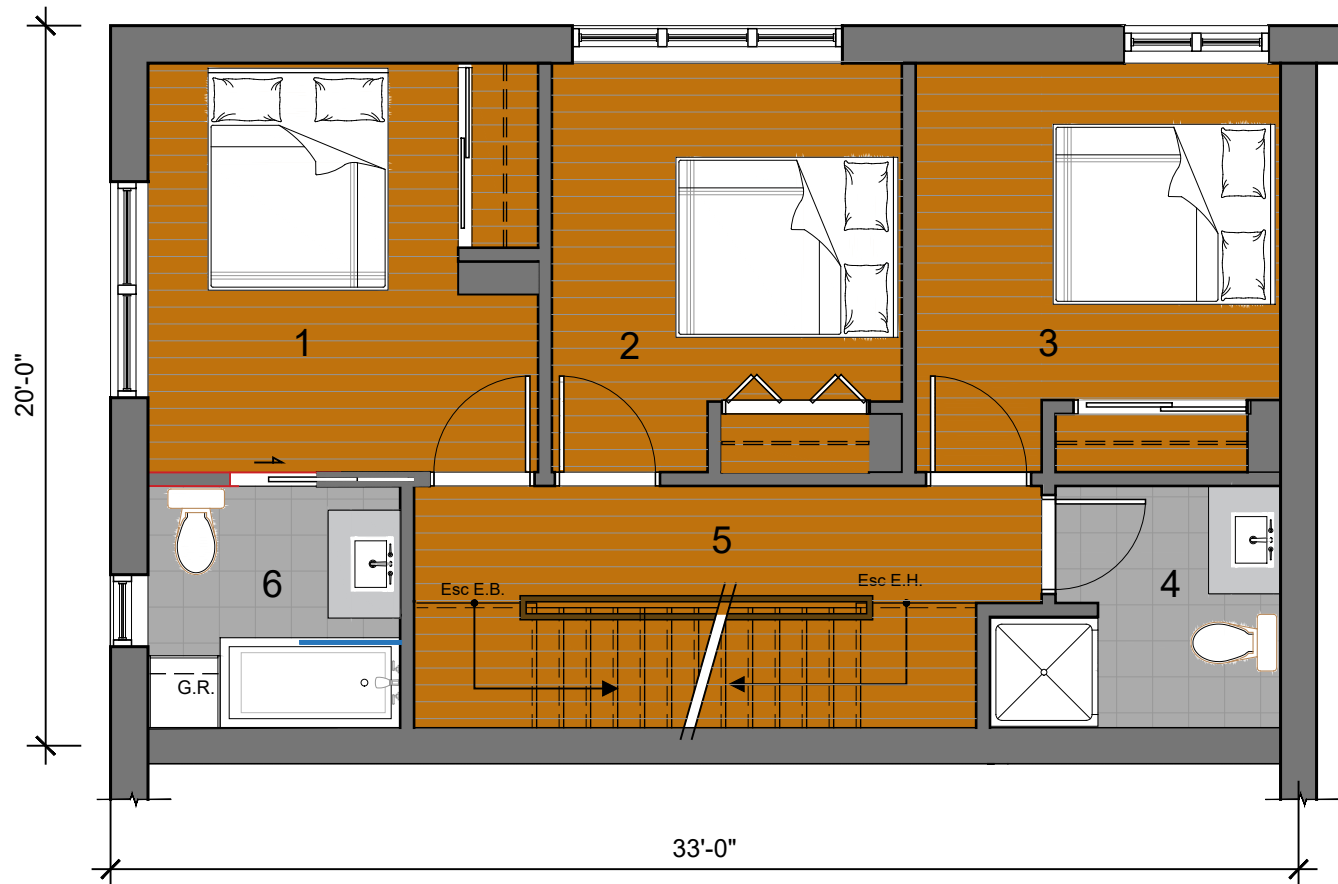

PLAN DE VENTE
MAISON DE VILLE

Le projet étant en développement, l'acheteur reconnaît que certaines contraintes structurales pourraient amener de légères modifications au plan annexé au contrat préliminaire. Les superficies et dimensions sont approximatives et sujettes à des changements sans préavis. La superficie brute des logements inclut les murs extérieurs, la moitié des cloisons des corridors, la moitié des cloisons séparatives (mitoyennes) et comprend les cloisons intérieures. Le mobilier décoratif ainsi que les électroménagers apparaissant aux plans ne sont pas inclus et sont illustrés à titre indicatif seulement.

PHASE 6

TYPE E2 GAUCHE
PLAN 2ÈME ÉTAGE

FREDERIC KLEIN
ARCHITECTE


Tel: (514) 591-4407/ fka@sympatico.ca

2020-02-24

A03

MAISONS DE VILLE
LASALLE | PARC ANGRIGNON

1. Chambre de Maitre: 14'-9" x 15'-5"
2. Salle de bain: 7'-1" x 7'-8"
3. Walk in: 7'- 1" x 10'-5"
4. Terrasse: 7'-8" x 18'-6"

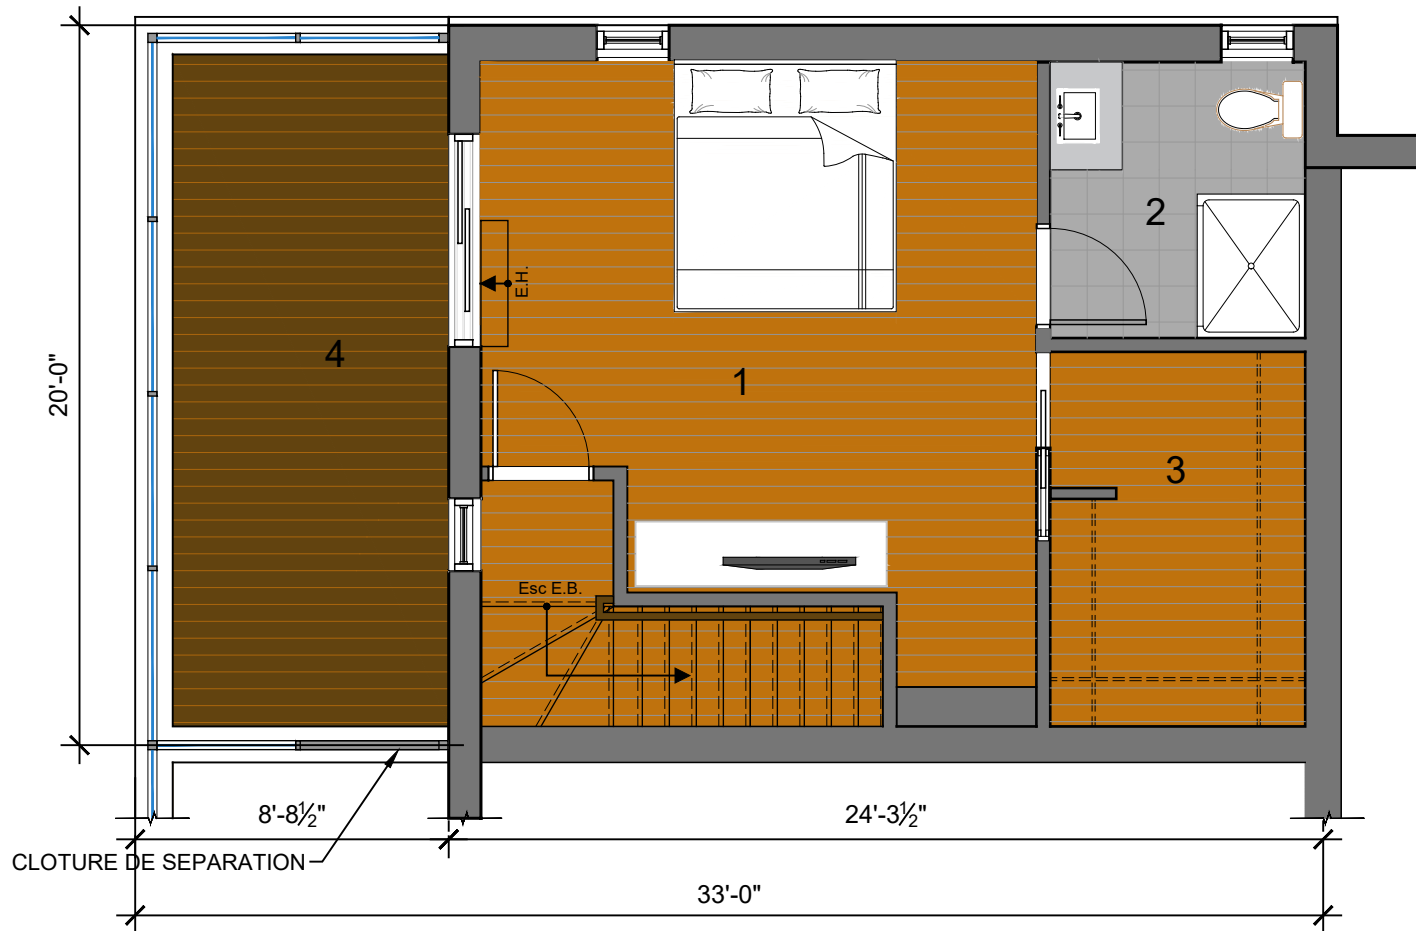

PLAN DE VENTE
MAISON DE VILLE

Le projet étant en développement, l'acheteur reconnaît que certaines contraintes structurales pourraient amener de légères modifications au plan annexé au contrat préliminaire. Les superficies et dimensions sont approximatives et sujettes à des changements sans préavis. La superficie brute des logements inclut les murs extérieurs, la moitié des cloisons des corridors, la moitié des cloisons séparatives (mitoyennes) et comprend les cloisons intérieures. Le mobilier décoratif ainsi que les électroménagers apparaissant aux plans ne sont pas inclus et sont illustrés à titre indicatif seulement.

PHASE 6

TYPE E2 GAUCHE
PLAN 3ÈME ÉTAGE
OPTION 1 CC


FREDERIC KLEIN
ARCHITECTE
Tel: (514) 591-4407/ fka@sympatico.ca

2020-02-24

A04

MAISONS DE VILLE
LASALLE | PARC ANGRIGNON

1. Chambre ouvert: 22'-11" x 18'-5"
2. Terrasse: 7'-8" x 18'-6"

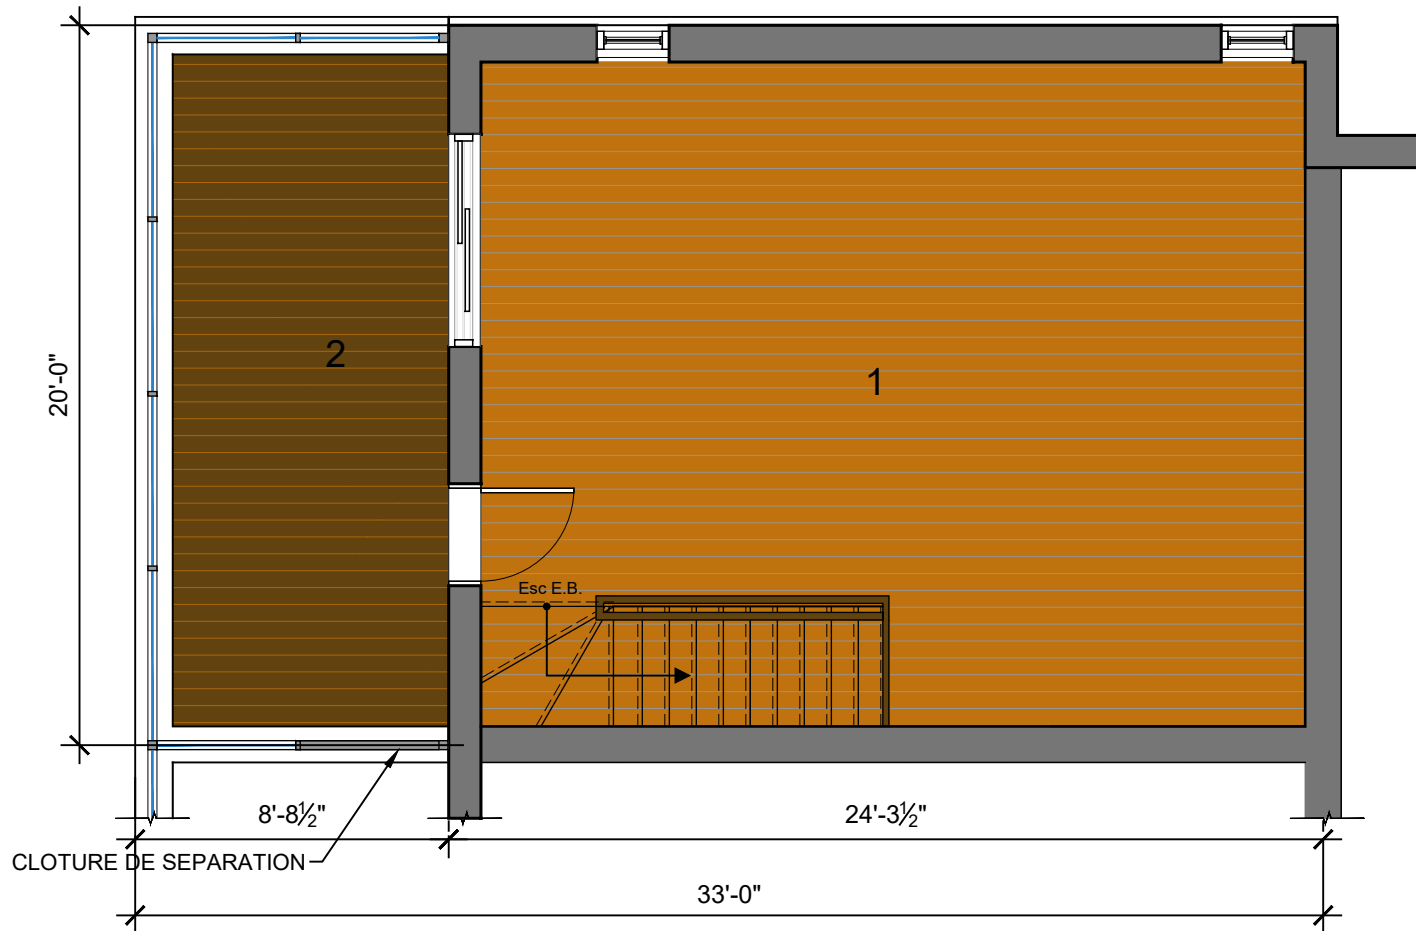

PLAN DE VENTE
MAISON DE VILLE

Le projet étant en développement, l'acheteur reconnaît que certaines contraintes structurales pourraient amener de légères modifications au plan annexé au contrat préliminaire. Les superficies et dimensions sont approximatives et sujettes à des changements sans préavis. La superficie brute des logements inclut les murs extérieurs, la moitié des cloisons des corridors, la moitié des cloisons séparatives (mitoyennes) et comprend les cloisons intérieures. Le mobilier décoratif ainsi que les électroménagers apparaissant aux plans ne sont pas inclus et sont illustrés à titre indicatif seulement.

PHASE 6

TYPE E2 GAUCHE
PLAN 3ÈME ÉTAGE

FREDERIC KLEIN
ARCHITECTE

Tel: (514) 591-4407/ fka@sympatico.ca

2020-02-24


A05

MAISONS DE VILLE
LASALLE | PARC ANGRIGNON

CHEMIN PIETON



RUE D

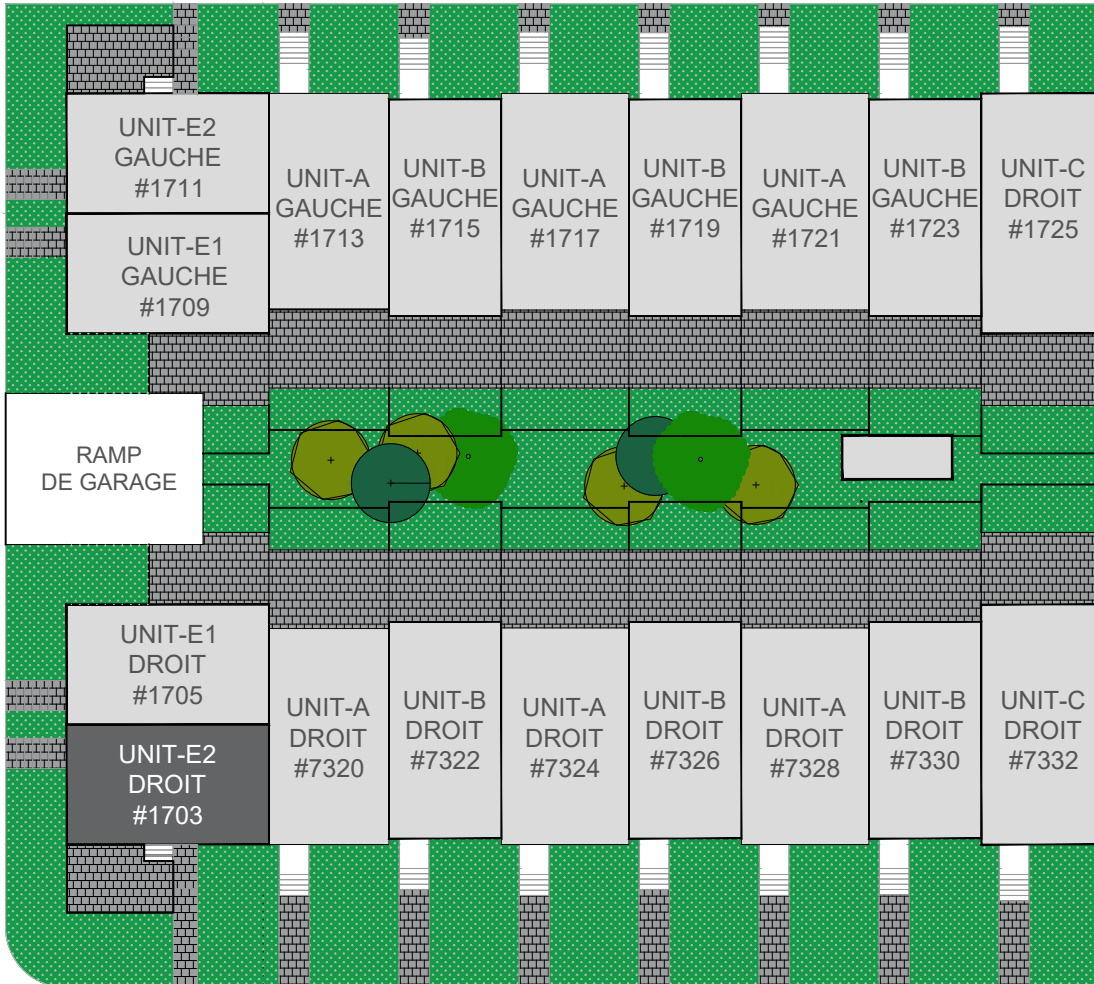

CHEMIN PIETON

RUE B

TYPE E2 : 20'x33'	
NIVEAU	SUPERFICIES pi ²
GARAGE	304
SOUS SOL	543
R.D.C	660
2 ÉTAGE	660
3 ÉTAGE	486
TOTAL	2653
+ Patio R.D.C	128
+ TERRASSE 3 ÉTAGE	160

PLAN DE VENTE
MAISON DE VILLE

Le projet étant en développement, l'acheteur reconnaît que certaines contraintes structurales pourraient amener de légères modifications au plan annexé au contrat préliminaire. Les superficies et dimensions sont approximatives et sujettes à des changements sans préavis. La superficie brute des logements inclut les murs extérieurs, la moitié des cloisons des corridors, la moitié des cloisons séparatives (mitoyennes) et comprend les cloisons intérieures. Le mobilier décoratif ainsi que les électroménagers apparaissant aux plans ne sont pas inclus et sont illustrés à titre indicatif seulement.

PHASE 6

TYPE E2 DROIT
PLAN CLÉ ET
SUPERFICIES


FREDERIC KLEIN
ARCHITECTE
Tel: (514) 591-4407/ fka@sympatico.ca

2020-02-24

A00.1

MAISONS DE VILLE
LASALLE | PARC ANGRIGNON

1. Salle de Jeux: 12'-0" x 5'-1"
2. Garage: 11'-0" x 24'-4"
3. Mec.: 5'-2" x 9'-0"
4. Chambre 5: 9'-0" x 14'-11"
5. Rangment: 3'-0" x 9'-0"

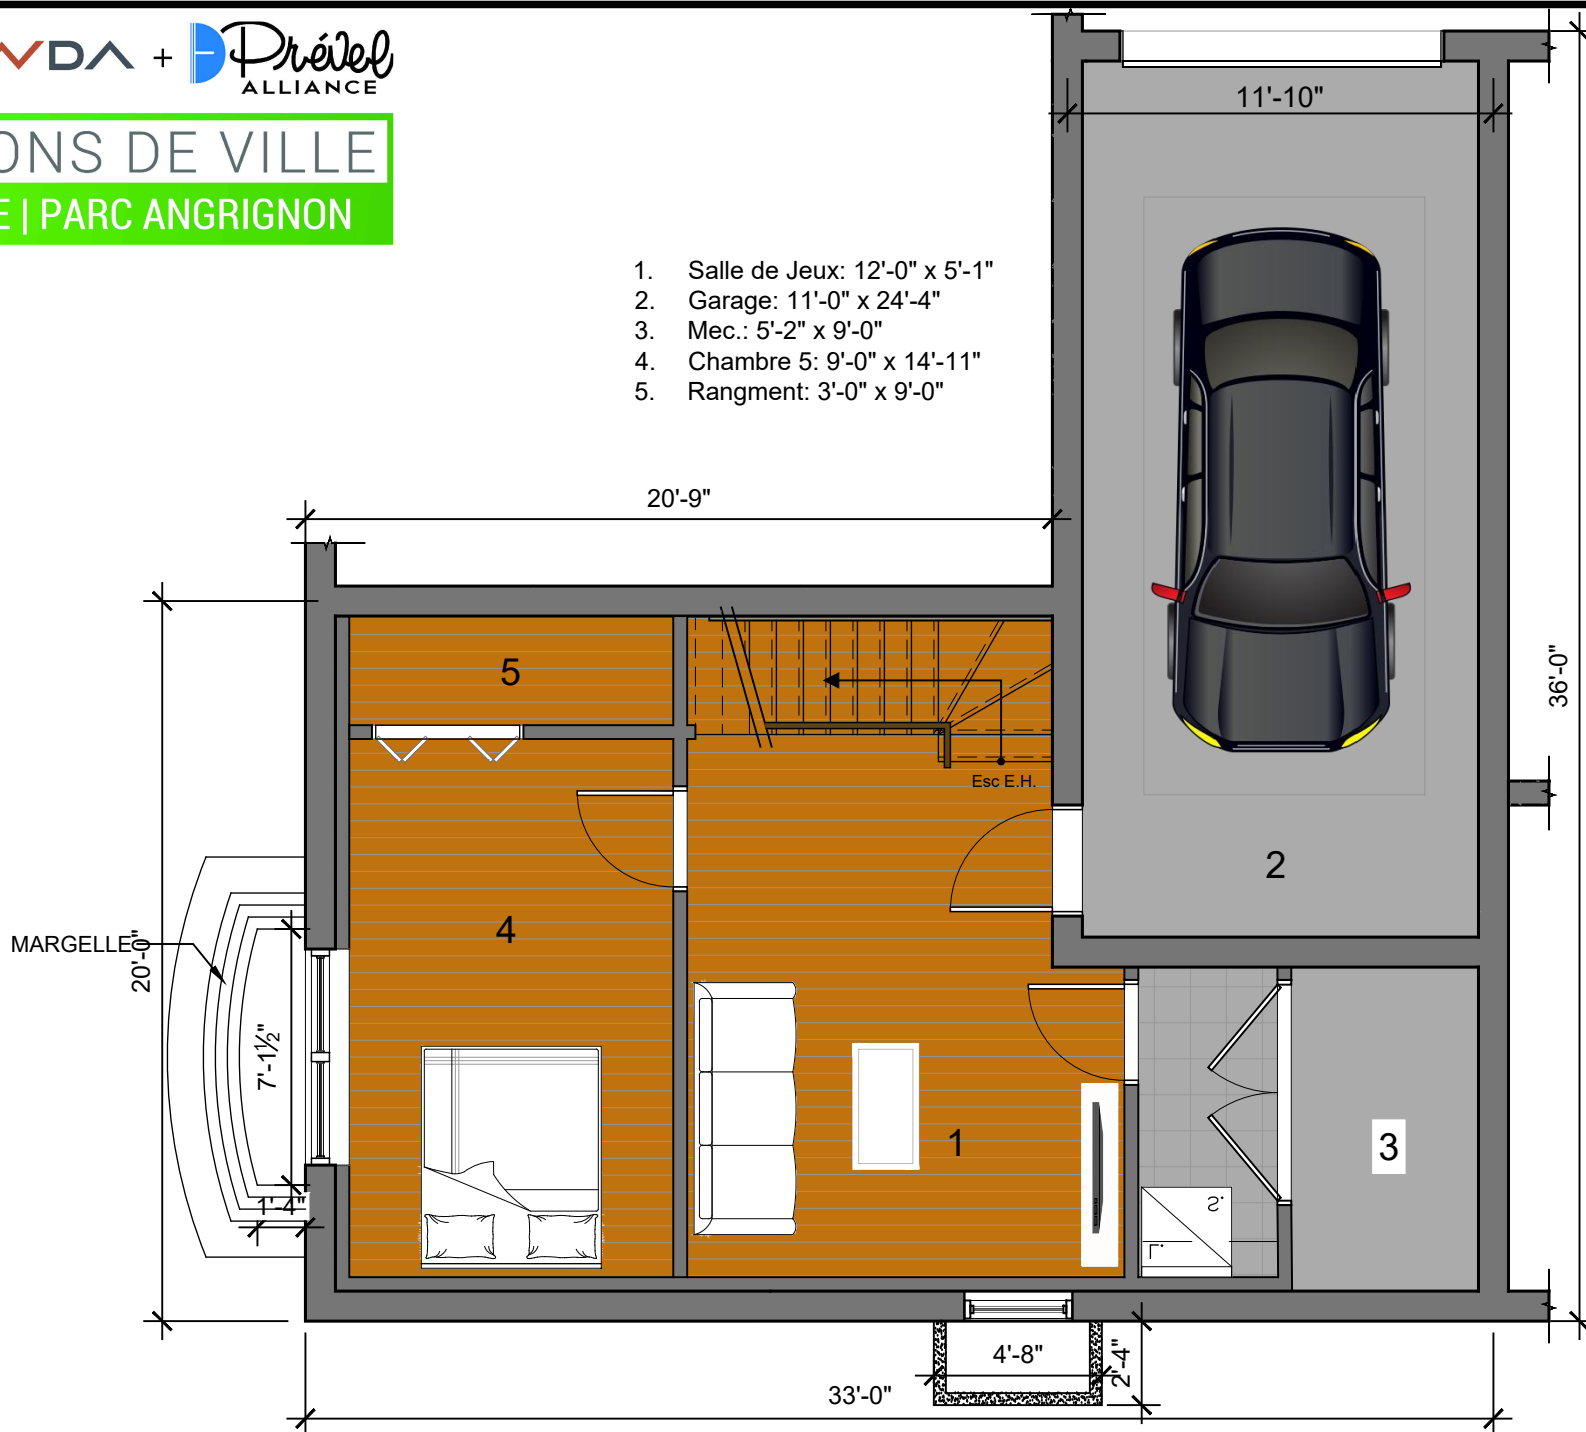

PLAN DE VENTE
MAISON DE VILLE

Le projet étant en développement, l'acheteur reconnaît que certaines contraintes structurales pourraient amener de légères modifications au plan annexé au contrat préliminaire. Les superficies et dimensions sont approximatives et sujettes à des changements sans préavis. La superficie brute des logements inclut les murs extérieurs, la moitié des cloisons des corridors, la moitié des cloisons séparatives (mitoyennes) et comprend les cloisons intérieures. Le mobilier décoratif ainsi que les électroménagers apparaissant aux plans ne sont pas inclus et sont illustrés à titre indicatif seulement.

PHASE 6


TYPE E2 DROIT
PLAN SOUS-SOL

FREDERIC KLEIN
ARCHITECTE
Tel: (514) 591-4407/ fka@sympatico.ca

2020-02-24

A01.1

MAISONS DE VILLE
LASALLE | PARC ANGRIGNON

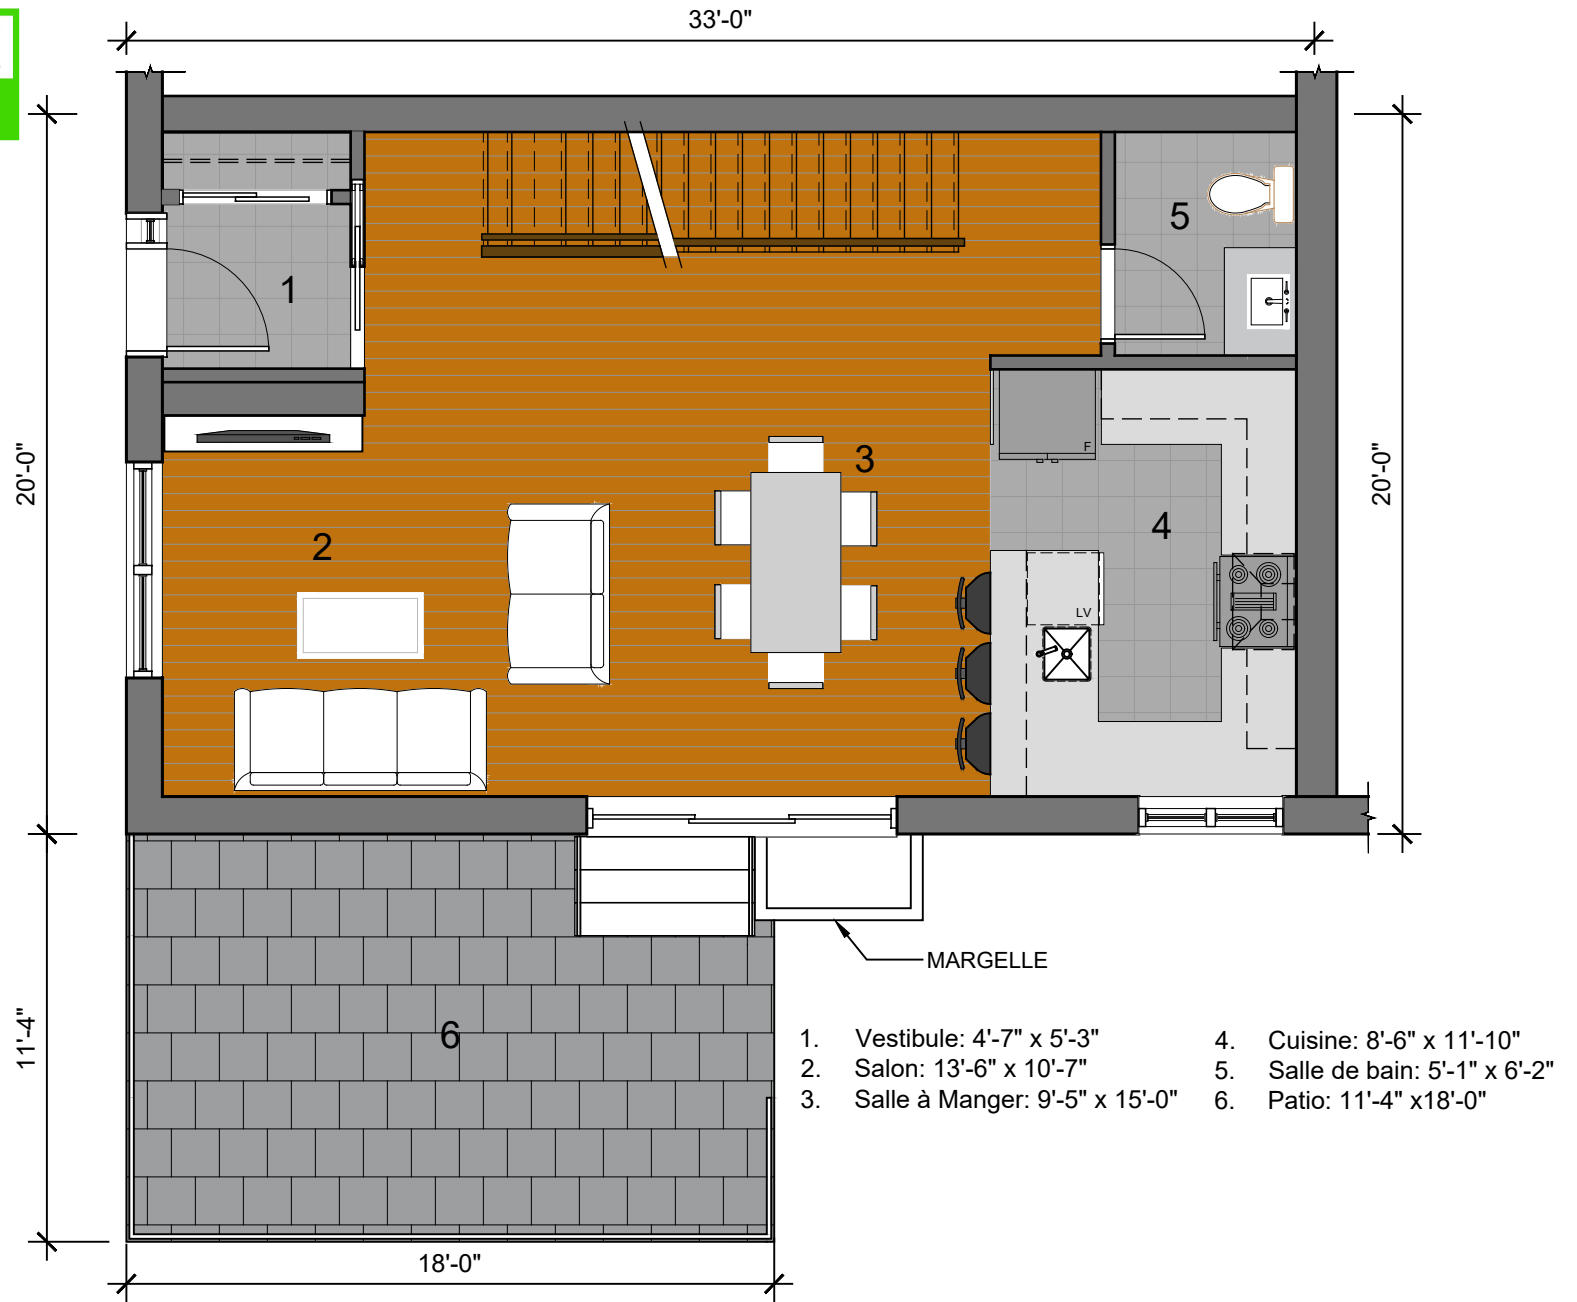

PLAN DE VENTE
MAISON DE VILLE

Le projet étant en développement, l'acheteur reconnaît que certaines contraintes structurales pourraient amener de légères modifications au plan annexé au contrat préliminaire. Les superficies et dimensions sont approximatives et sujettes à des changements sans préavis. La superficie brute des logements inclut les murs extérieurs, la moitié des cloisons des corridors, la moitié des cloisons séparatives (mitoyennes) et comprend les cloisons intérieures. Le mobilier décoratif ainsi que les électroménagers apparaissant aux plans ne sont pas inclus et sont illustrés à titre indicatif seulement.

PHASE 6

TYPE E2 DROIT
PLAN R.D.C


FREDERIC KLEIN
ARCHITECTE

Tel: (514) 591-4407/ fka@sympatico.ca

2020-02-24

A02.1

MAISONS DE VILLE
LASALLE | PARC ANGRIGNON

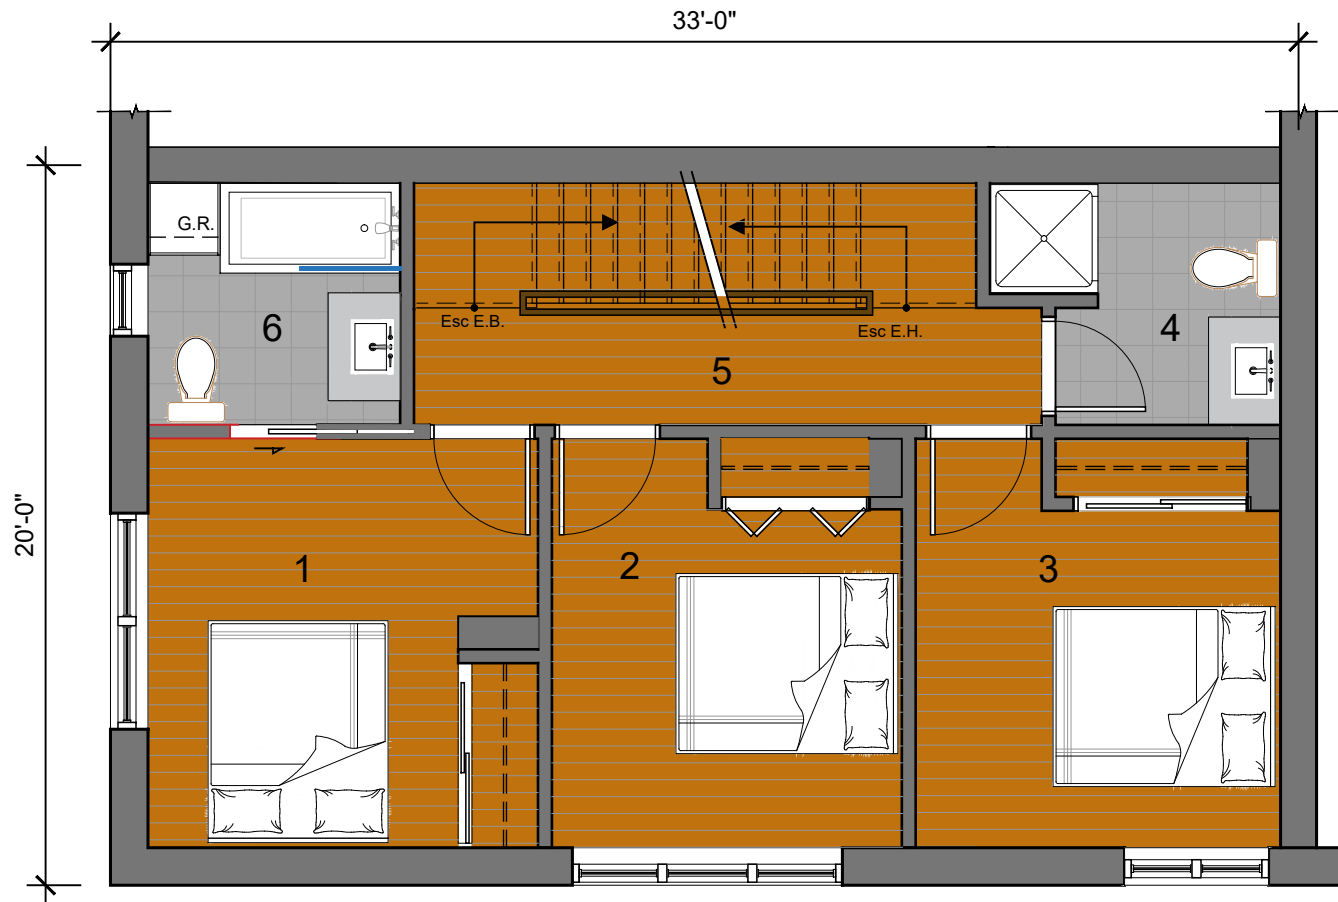

- | | |
|--------------------------------|----------------------------------|
| 1. Chambre 2: 10'-10" x 11'-4" | 4. Salle de bain: 6'-9" x 8'-2" |
| 2. Chambre 3: 9'-9" x 11'-4" | 5. Passage: 3'-0" x 19'-2" |
| 3. Chambre 4: 10'-2" x 9'-4" | 6. Salle de bain: 5'-3" x 6'-10" |

PLAN DE VENTE
MAISON DE VILLE

Le projet étant en développement, l'acheteur reconnaît que certaines contraintes structurales pourraient amener de légères modifications au plan annexé au contrat préliminaire. Les superficies et dimensions sont approximatives et sujettes à des changements sans préavis. La superficie brute des logements inclut les murs extérieurs, la moitié des cloisons des corridors, la moitié des cloisons séparatives (mitoyennes) et comprend les cloisons intérieures. Le mobilier décoratif ainsi que les électroménagers apparaissant aux plans ne sont pas inclus et sont illustrés à titre indicatif seulement.

PHASE 6

TYPE E2 DROIT
PLAN 2ÈME ÉTAGE


FREDERIC KLEIN
ARCHITECTE

Tel: (514) 591-4407/ fka@sympatico.ca

2020-02-24

A03.1

MAISONS DE VILLE
LASALLE | PARC ANGRIGNON

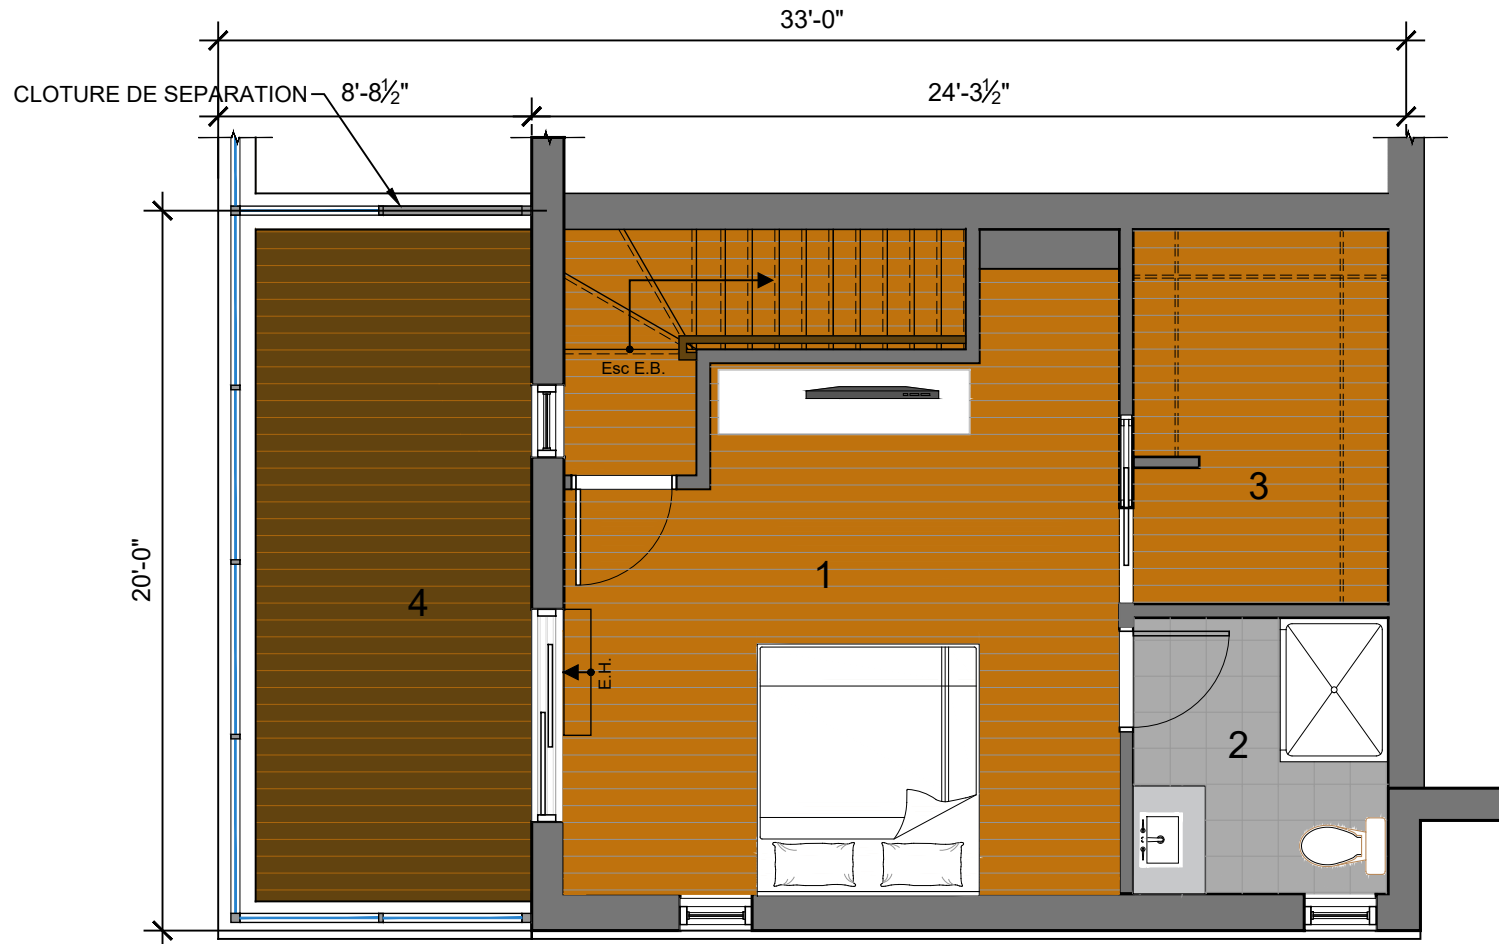

1. Chambre de Maitre: 14'-9" x 15'-5"
2. Salle de bain: 7'-1" x 7'-8"
3. Walk in: 7'- 1" x 10'-5"
4. Terrasse: 7'-8" x 18'-6"

PLAN DE VENTE
MAISON DE VILLE

Le projet étant en développement, l'acheteur reconnaît que certaines contraintes structurales pourraient amener de légères modifications au plan annexé au contrat préliminaire. Les superficies et dimensions sont approximatives et sujettes à des changements sans préavis. La superficie brute des logements inclut les murs extérieurs, la moitié des cloisons des corridors, la moitié des cloisons séparatives (mitoyennes) et comprend les cloisons intérieures. Le mobilier décoratif ainsi que les électroménagers apparaissant aux plans ne sont pas inclus et sont illustrés à titre indicatif seulement.

PHASE 6


TYPE E2 DROIT
PLAN 3ÈME ÉTAGE
OPTION 1 CC

FREDERIC KLEIN
ARCHITECTE
Tel: (514) 591-4407/ fka@sympatico.ca

2020-02-24

A04.1

MAISONS DE VILLE
LASALLE | PARC ANGRIGNON

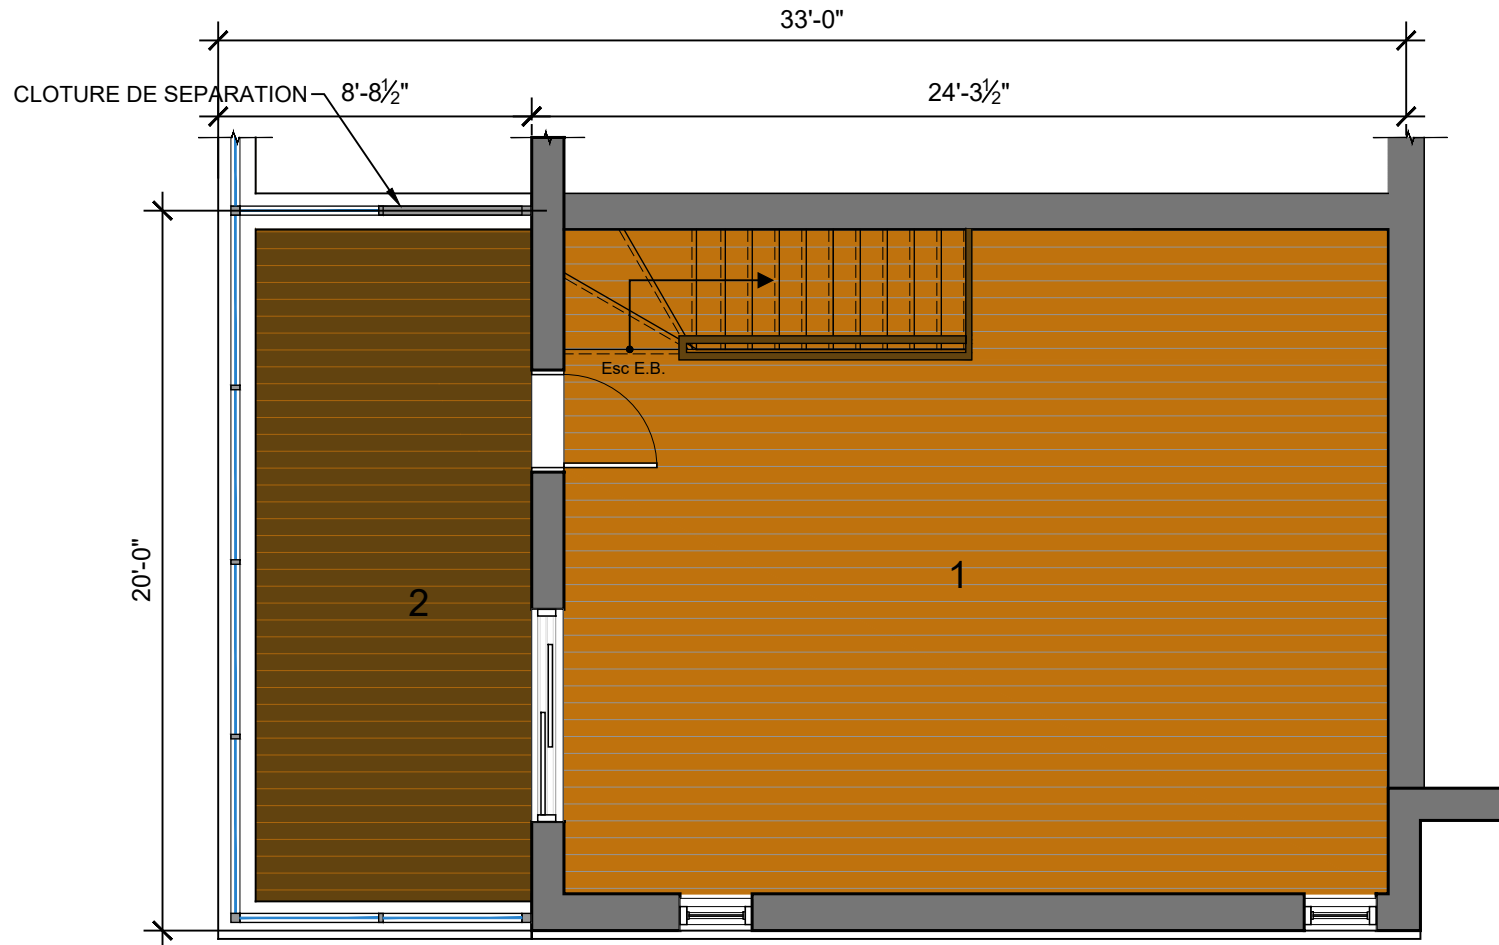

1. Chambre ouvert: 22'-1" x 18'-5"
2. Terrasse: 7'-8" x 18'-6"

PLAN DE VENTE
MAISON DE VILLE

Le projet étant en développement, l'acheteur reconnaît que certaines contraintes structurales pourraient amener de légères modifications au plan annexé au contrat préliminaire. Les superficies et dimensions sont approximatives et sujettes à des changements sans préavis. La superficie brute des logements inclut les murs extérieurs, la moitié des cloisons des corridors, la moitié des cloisons séparatives (mitoyennes) et comprend les cloisons intérieures. Le mobilier décoratif ainsi que les électroménagers apparaissant aux plans ne sont pas inclus et sont illustrés à titre indicatif seulement.

PHASE 6

TYPE E2 DROIT
PLAN 3ÈME ÉTAGE

FREDERIC KLEIN
ARCHITECTE
Tel: (514) 591-4407/ fka@sympatico.ca

2020-02-24

A05.1