


MAISONS DE VILLE
LASALLE | PARC ANGRIGNON

CHEMIN PIETON



UE D

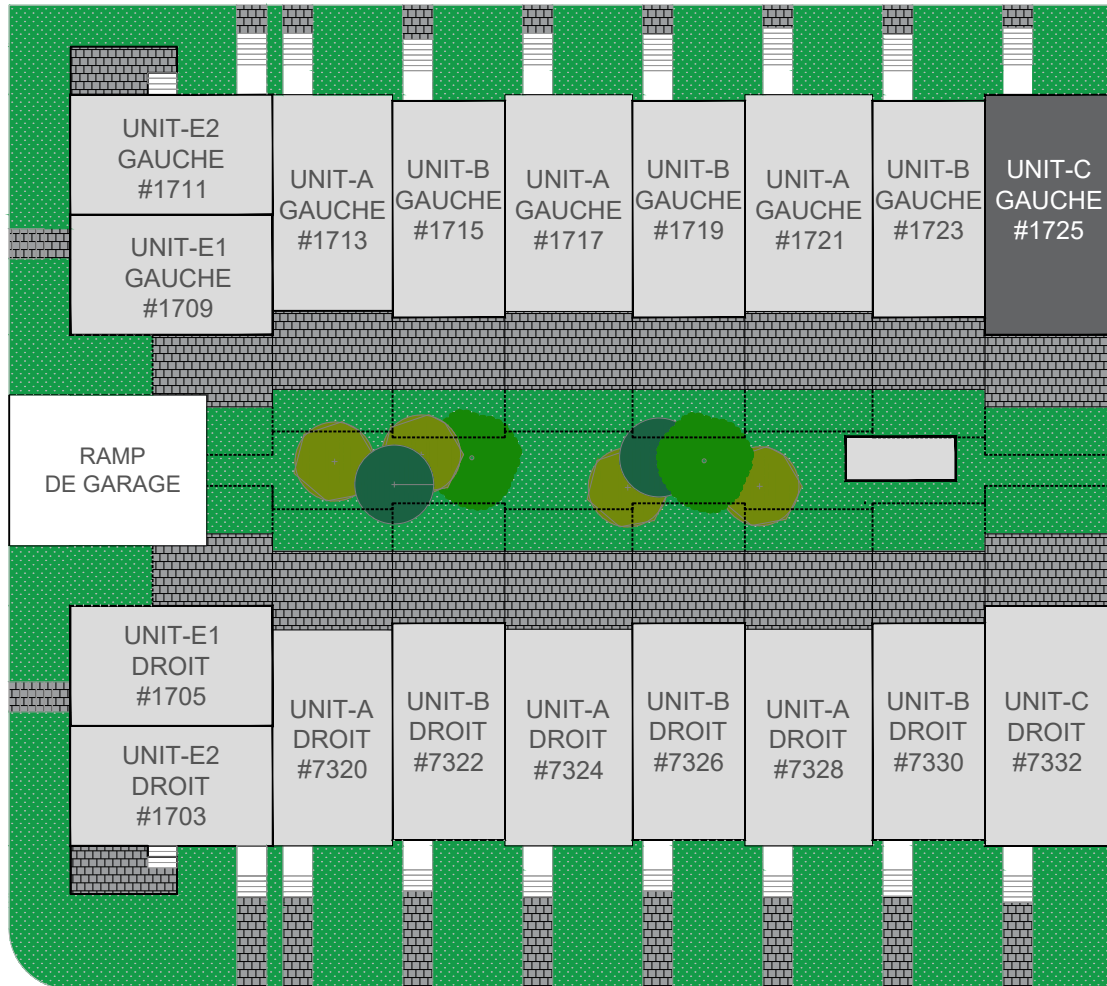

CHEMIN PIETON

RUE B

TYPE C: 20' X 40'	
NIVEAU	SUPERFICIES pi ²
GARAGE	381
SOUS SOL	396
R.D.C	800
2 ÉTAGE	800
3 ÉTAGE	460
TOTAL	2,860
TERRASSE 3IEME	230
TERRASSE R.D.C	400

PLAN DE VENTE
MAISON DE VILLE


Le projet étant en développement, l'acheteur reconnaît que certaines contraintes structurales pourraient amener de légères modifications au plan annexé au contrat préliminaire. Les superficies et dimensions sont approximatives et sujettes à des changements sans préavis. La superficie brute des logements inclut les murs extérieurs, la moitié des cloisons des corridors, la moitié des cloisons séparatives (mitoyennes) et comprend les cloisons intérieures. Le mobilier décoratif ainsi que les électroménagers apparaissant aux plans ne sont pas inclus et sont illustrés à titre indicatif seulement.

PHASE 6

TYPE C GAUCHE
PLAN CLÉ ET
SUPERFICIES

FREDERIC KLEIN
ARCHITECTE
Tel: (514) 591-4407/ fka@sympatico.ca
2020-01-09 **A00**

MAISONS DE VILLE
LASALLE | PARC ANGRIGNON

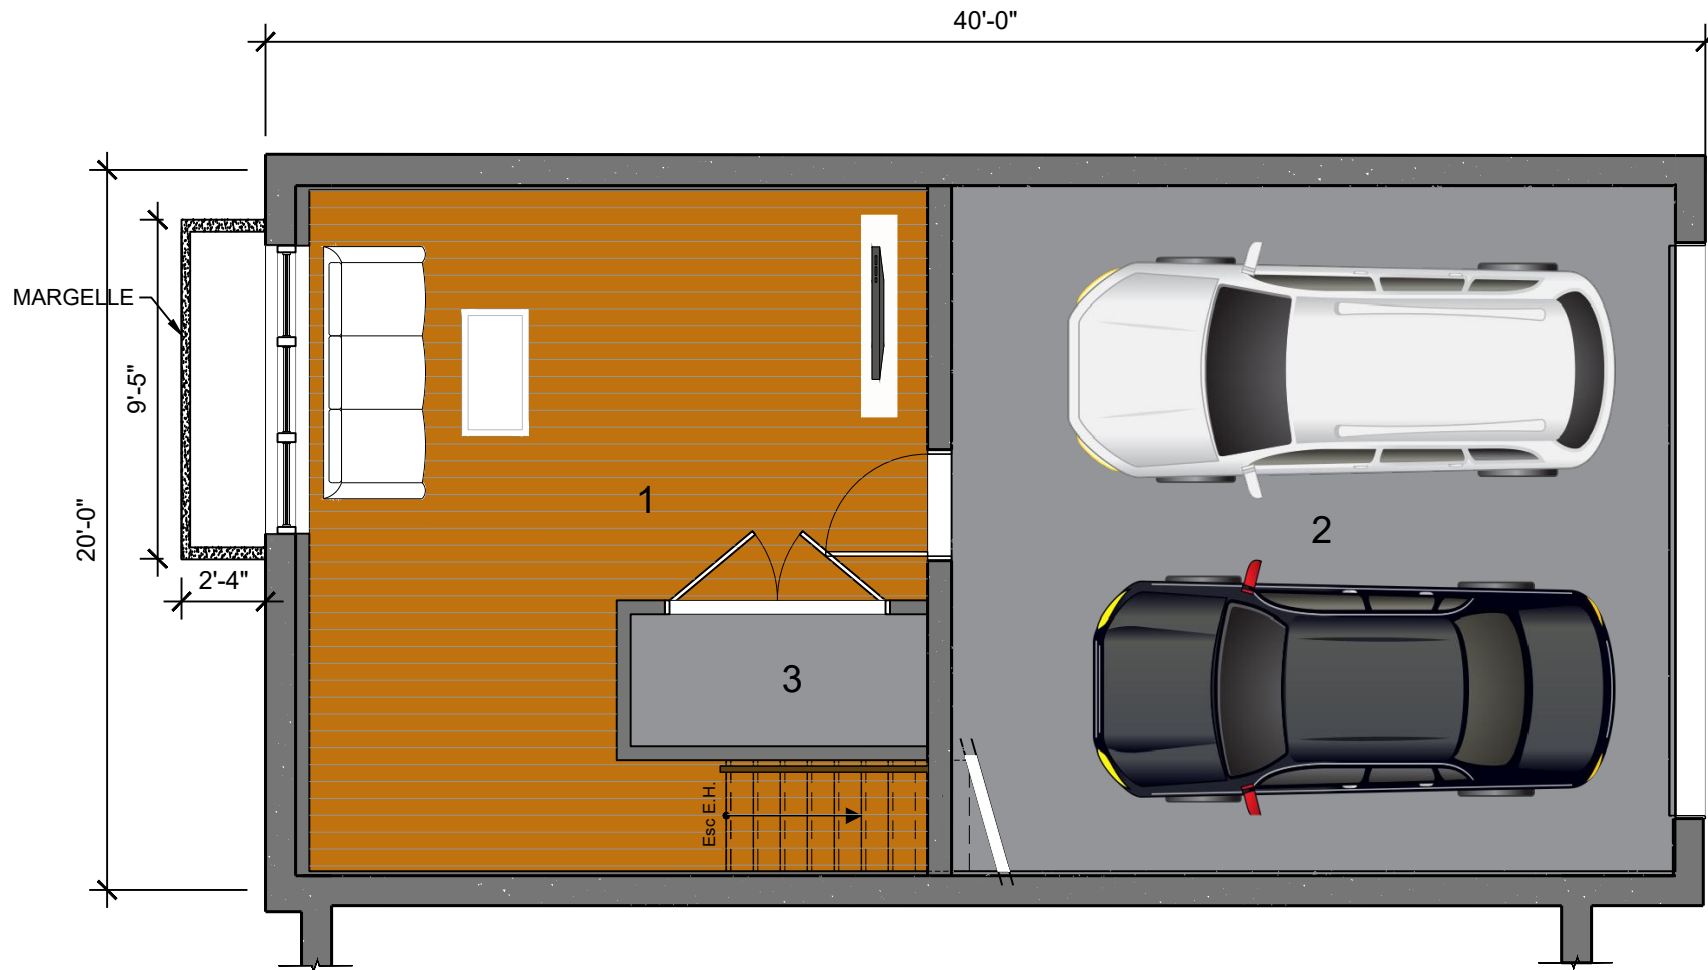

1. Salle de Jeux: 17'-2" x 18'-11"
2. Garage: 19'-2" x 20'-0"
3. Mec.: 3' 8" x 8'-3"

PLAN DE VENTE
MAISON DE VILLE

Le projet étant en développement, l'acheteur reconnaît que certaines contraintes structurales pourraient amener de légères modifications au plan annexé au contrat préliminaire. Les superficies et dimensions sont approximatives et sujettes à des changements sans préavis. La superficie brute des logements inclut les murs extérieurs, la moitié des cloisons des corridors, la moitié des cloisons séparatives (mitoyennes) et comprend les cloisons intérieures. Le mobilier décoratif ainsi que les électroménagers apparaissant aux plans ne sont pas inclus et sont illustrés à titre indicatif seulement.

PHASE 6


TYPE C GAUCHE
PLAN SOUS-SOL

FREDERIC KLEIN
ARCHITECTE
Tel: (514) 591-4407/ fka@sympatico.ca

2020-01-09

A01

MAISONS DE VILLE
LASALLE | PARC ANGRIGNON

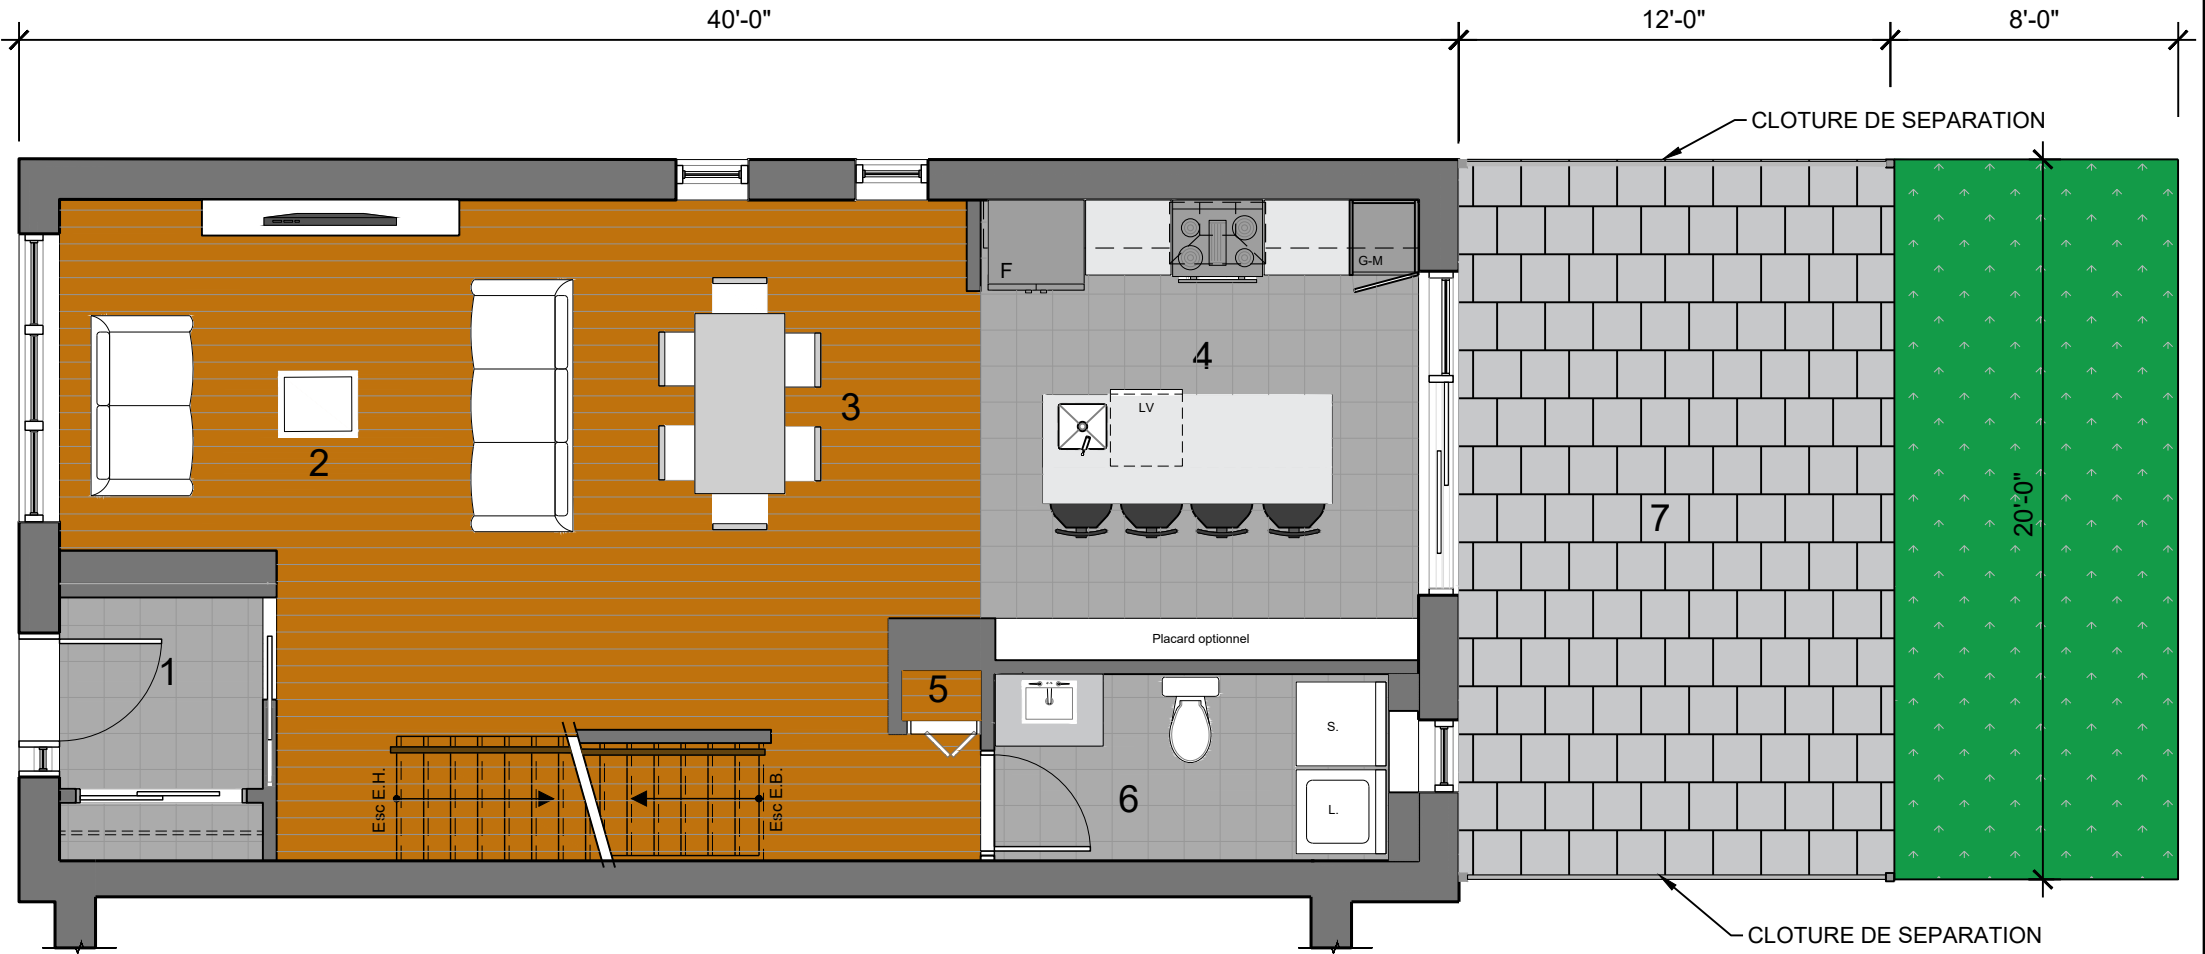

- 1. Vestibule: 5'-4" x 5'-8"
- 2. Salon: 11'-11" x 16'-9"
- 3. Salle à Manger: 8'-6" x 15'-7"
- 4. Cuisine: 12'-2" x 12'-9"
- 5. Lingerie (4 tablettes)
- 6. Salle de bain: 5'-2" x 10'-11"
- 7. Terrasse: Pave Uni-12'-0" x 20'-0", Gazon: 8' X 20'

PLAN DE VENTE
MAISON DE VILLE

Le projet étant en développement, l'acheteur reconnaît que certaines contraintes structurales pourraient amener de légères modifications au plan annexé au contrat préliminaire. Les superficies et dimensions sont approximatives et sujettes à des changements sans préavis. La superficie brute des logements inclut les murs extérieurs, la moitié des cloisons des corridors, la moitié des cloisons séparatives (mitoyennes) et comprend les cloisons intérieures. Le mobilier décoratif ainsi que les électroménagers apparaissant aux plans ne sont pas inclus et sont illustrés à titre indicatif seulement.

PHASE 6


TYPE C GAUCHE
PLAN R.D.C

FREDERIC KLEIN
ARCHITECTE
Tel: (514) 591-4407/ fka@sympatico.ca

2020-01-09

A02

MAISONS DE VILLE
LASALLE | PARC ANGRIGNON

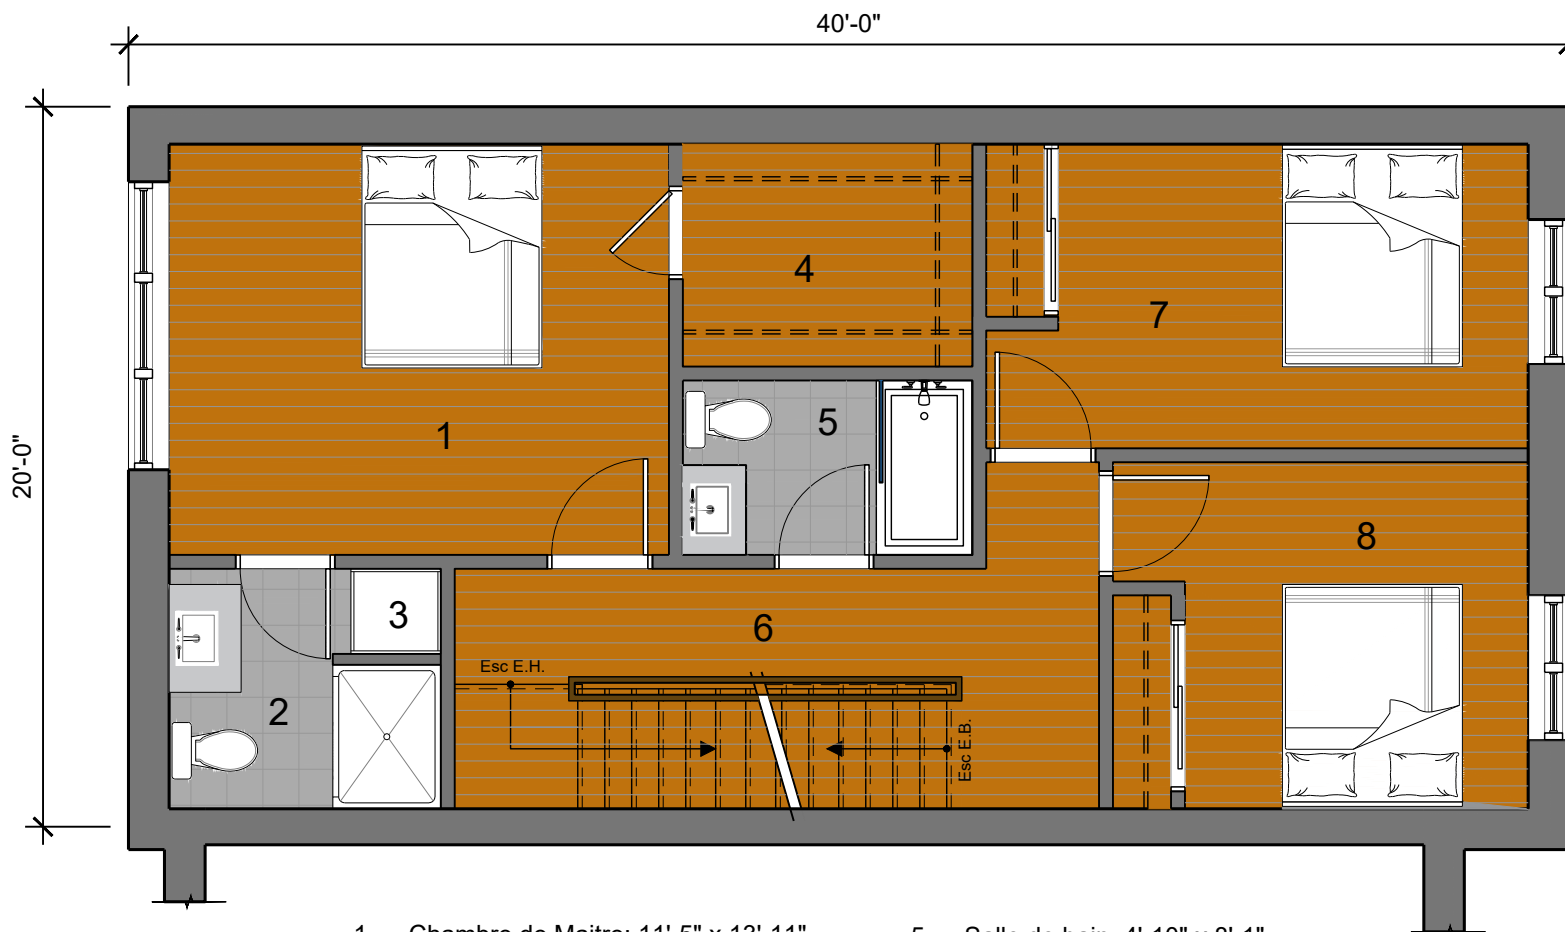

- | | |
|--|----------------------------------|
| 1. Chambre de Maitre: 11'-5" x 13'-11" | 5. Salle de bain: 4'-10" x 8'-1" |
| 2. Salle de bain: 6'-8" x 7'-7" | 6. Passage: 3'-0"x17'-11" |
| 3. Lingerie (4 tablettes) | 7. Chambre 2: 8'-6" x 15'-1" |
| 4. Walk-in: 6'-2" x 8'-1" | 8. Chambre 3: 9'-7" x 9'-8" |

PLAN DE VENTE
MAISON DE VILLE

Le projet étant en développement, l'acheteur reconnaît que certaines contraintes structurales pourraient amener de légères modifications au plan annexé au contrat préliminaire. Les superficies et dimensions sont approximatives et sujettes à des changements sans préavis. La superficie brute des logements inclut les murs extérieurs, la moitié des cloisons des corridors, la moitié des cloisons séparatives (mitoyennes) et comprend les cloisons intérieures. Le mobilier décoratif ainsi que les électroménagers apparaissant aux plans ne sont pas inclus et sont illustrés à titre indicatif seulement.

PHASE 6


TYPE C GAUCHE
PLAN 2ÈME ÉTAGE
OPTION AVEC WALK-IN

FREDERIC KLEIN
ARCHITECTE
Tel: (514) 591-4407 / fka@sympatico.ca

2020-01-09

A03

MAISONS DE VILLE
LASALLE | PARC ANGRIGNON

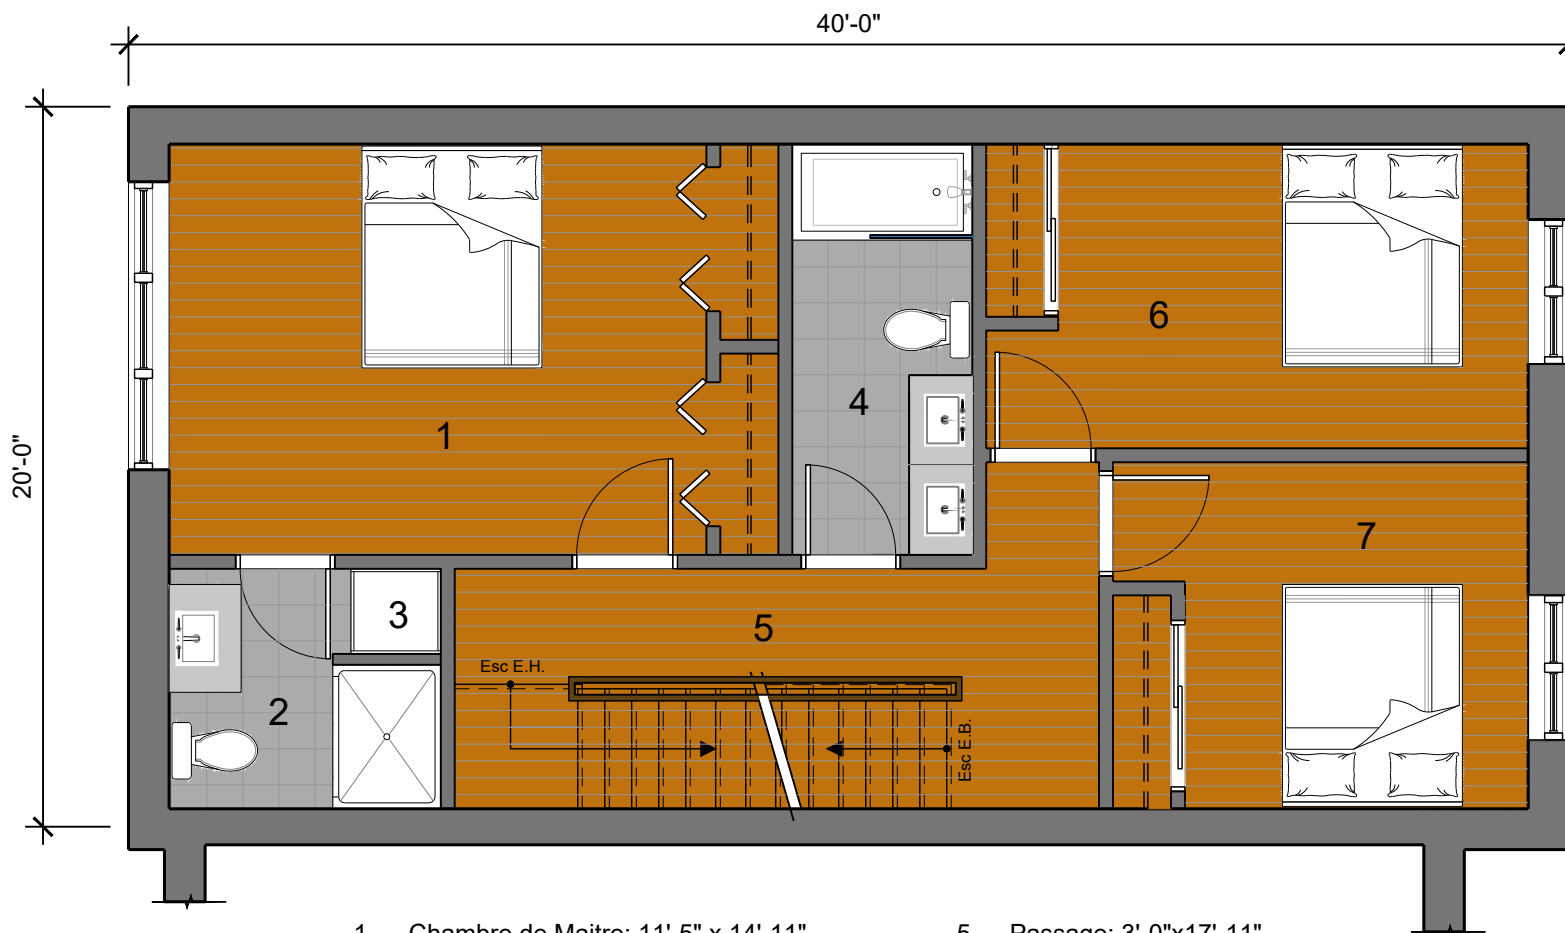

- | | |
|--|------------------------------|
| 1. Chambre de Maitre: 11'-5" x 14'-11" | 5. Passage: 3'-0"x17'-11" |
| 2. Salle de bain: 6'-8" x 7'-7" | 6. Chambre 2: 8'-6" x 15'-1" |
| 3. Lingerie (4 tablettes) | 7. Chambre 3: 9'-7" x 9'-8" |
| 4. Salle de bain: 11'-5" x 5'-0" | |

PLAN DE VENTE
MAISON DE VILLE

Le projet étant en développement, l'acheteur reconnaît que certaines contraintes structurales pourraient amener de légères modifications au plan annexé au contrat préliminaire. Les superficies et dimensions sont approximatives et sujettes à des changements sans préavis. La superficie brute des logements inclut les murs extérieurs, la moitié des cloisons des corridors, la moitié des cloisons séparatives (mitoyennes) et comprend les cloisons intérieures. Le mobilier décoratif ainsi que les électroménagers apparaissant aux plans ne sont pas inclus et sont illustrés à titre indicatif seulement.

PHASE 6

TYPE C GAUCHE
PLAN 2ÈME ÉTAGE

FREDERIC KLEIN
ARCHITECTE


Tel: (514) 591-4407/ fka@sympatico.ca

2020-01-09

A04

MAISONS DE VILLE
LASALLE | PARC ANGRIGNON

1. Chambre 4: 9'-0" x 10'-4"
2. Chambre 5: 10'-3" x 11'-0"
3. Salle de bain: 6'-8" x 8'-7"
4. Passage: 3'-5" x 14'-5"
5. Terrasse: 10'-8" x 18'-6",

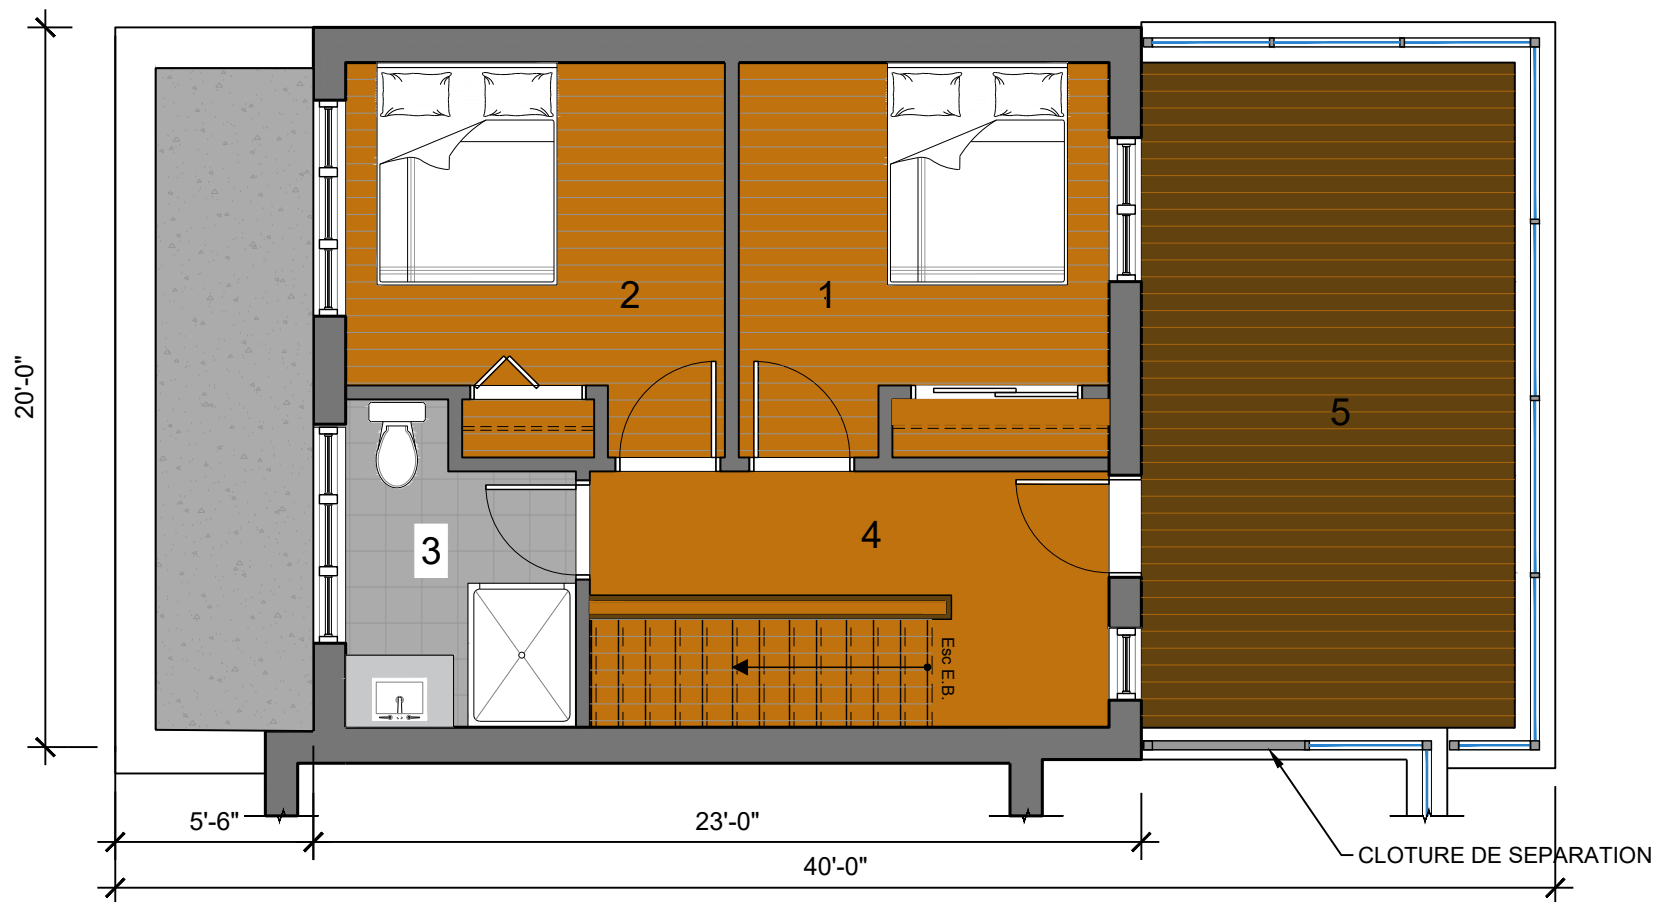

PLAN DE VENTE
MAISON DE VILLE

Le projet étant en développement, l'acheteur reconnaît que certaines contraintes structurales pourraient amener de légères modifications au plan annexé au contrat préliminaire. Les superficies et dimensions sont approximatives et sujettes à des changements sans préavis. La superficie brute des logements inclut les murs extérieurs, la moitié des cloisons des corridors, la moitié des cloisons séparatives (mitoyennes) et comprend les cloisons intérieures. Le mobilier décoratif ainsi que les électroménagers apparaissant aux plans ne sont pas inclus et sont illustrés à titre indicatif seulement.

PHASE 6


TYPE C GAUCHE
PLAN 3ÈME ÉTAGE
OPTION 2 CC

FREDERIC KLEIN
ARCHITECTE
Tel: (514) 591-4407/ fka@sympatico.ca

2020-01-09

A05

MAISONS DE VILLE
LASALLE | PARC ANGRIGNON

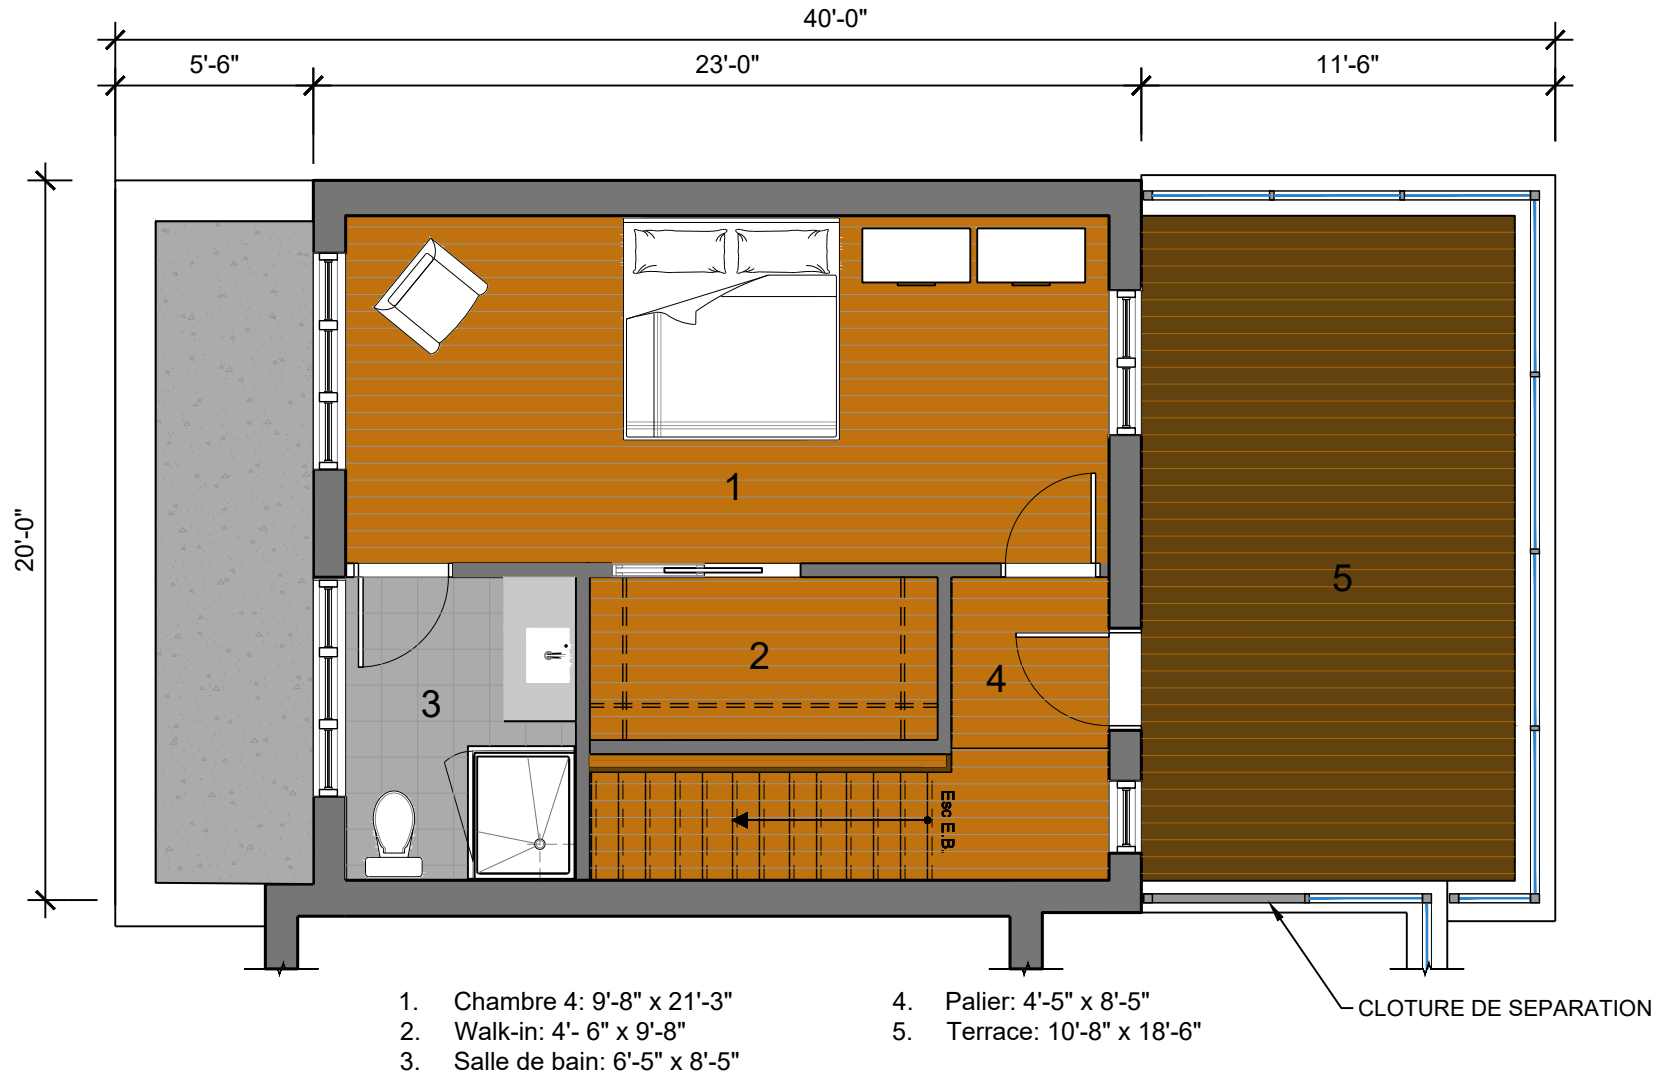

PLAN DE VENTE
MAISON DE VILLE

Le projet étant en développement, l'acheteur reconnaît que certaines contraintes structurales pourraient amener de légères modifications au plan annexé au contrat préliminaire. Les superficies et dimensions sont approximatives et sujettes à des changements sans préavis. La superficie brute des logements inclut les murs extérieurs, la moitié des cloisons des corridors, la moitié des cloisons séparatives (mitoyennes) et comprend les cloisons intérieures. Le mobilier décoratif ainsi que les électroménagers apparaissant aux plans ne sont pas inclus et sont illustrés à titre indicatif seulement.

PHASE 6

TYPE C GAUCHE
PLAN 3ÈME ÉTAGE
OPTION 1 CC


FREDERIC KLEIN
ARCHITECTE
Tel: (514) 591-4407/ fka@sympatico.ca

2020-01-09

A06

MAISONS DE VILLE
LASALLE | PARC ANGRIGNON

1. Chambre ouvert: 21'-2" x 18'-5"
2. Terrasse: 10'-8" x 18'-6"

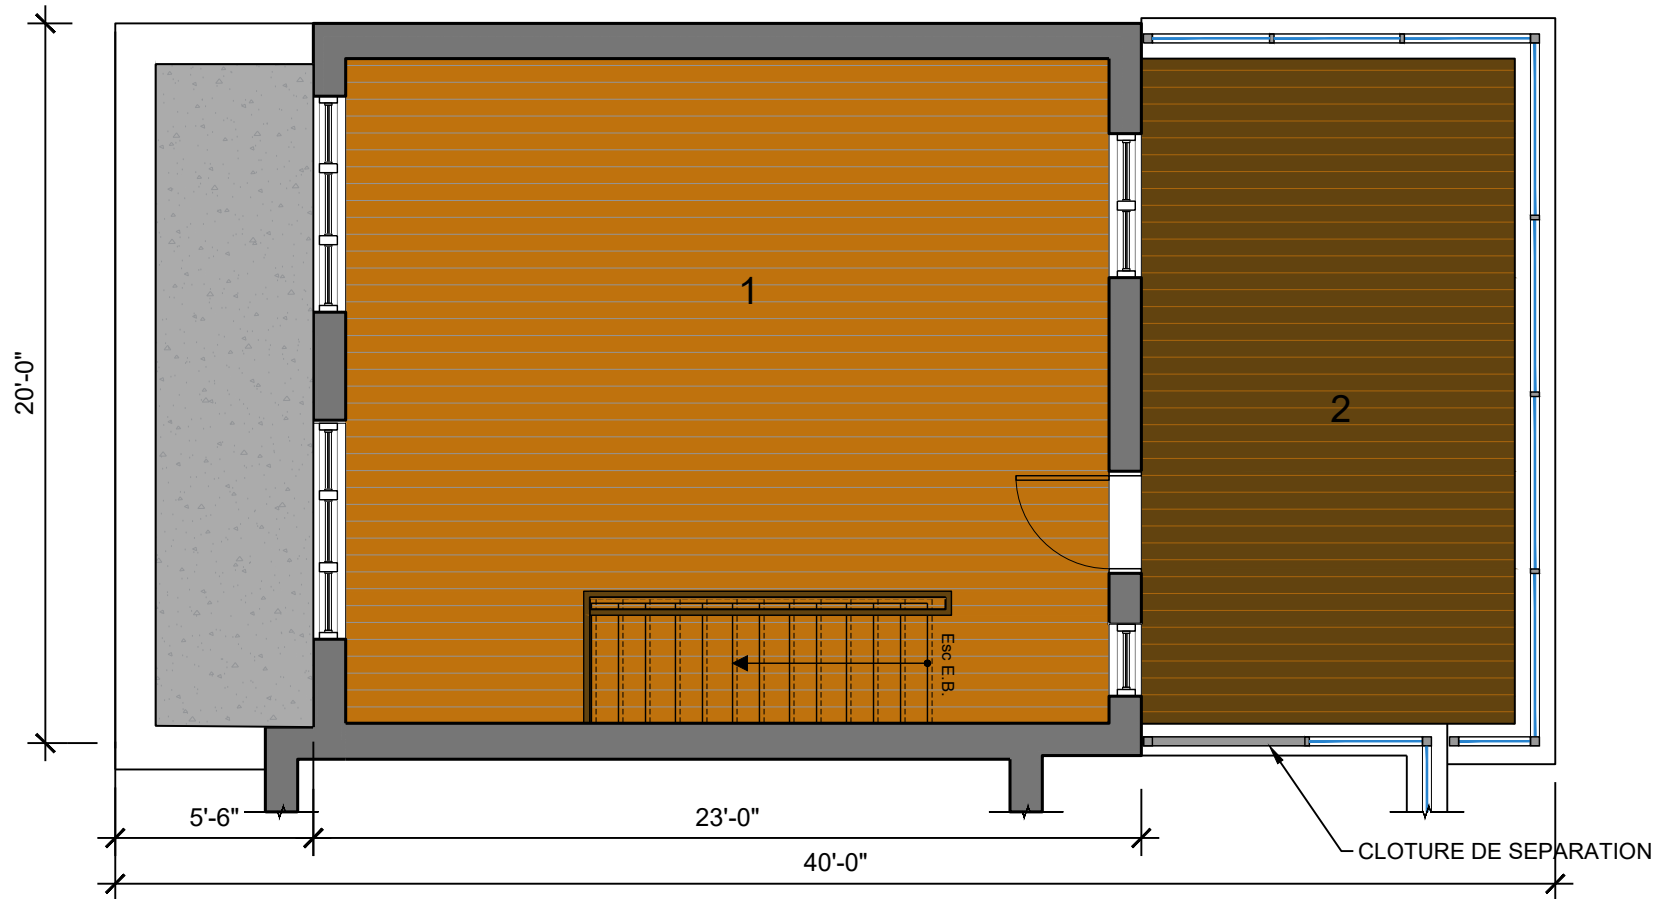

PLAN DE VENTE
MAISON DE VILLE

Le projet étant en développement, l'acheteur reconnaît que certaines contraintes structurales pourraient amener de légères modifications au plan annexé au contrat préliminaire. Les superficies et dimensions sont approximatives et sujettes à des changements sans préavis. La superficie brute des logements inclut les murs extérieurs, la moitié des cloisons des corridors, la moitié des cloisons séparatives (mitoyennes) et comprend les cloisons intérieures. Le mobilier décoratif ainsi que les électroménagers apparaissant aux plans ne sont pas inclus et sont illustrés à titre indicatif seulement.

PHASE 6

TYPE C GAUCHE
PLAN 3ÈME ÉTAGE

FREDERIC KLEIN
ARCHITECTE
Tel: (514) 591-4407/ fka@sympatico.ca

2020-01-09


A07

MAISONS DE VILLE
LASALLE | PARC ANGRIGNON

CHEMIN PIETON



UE D

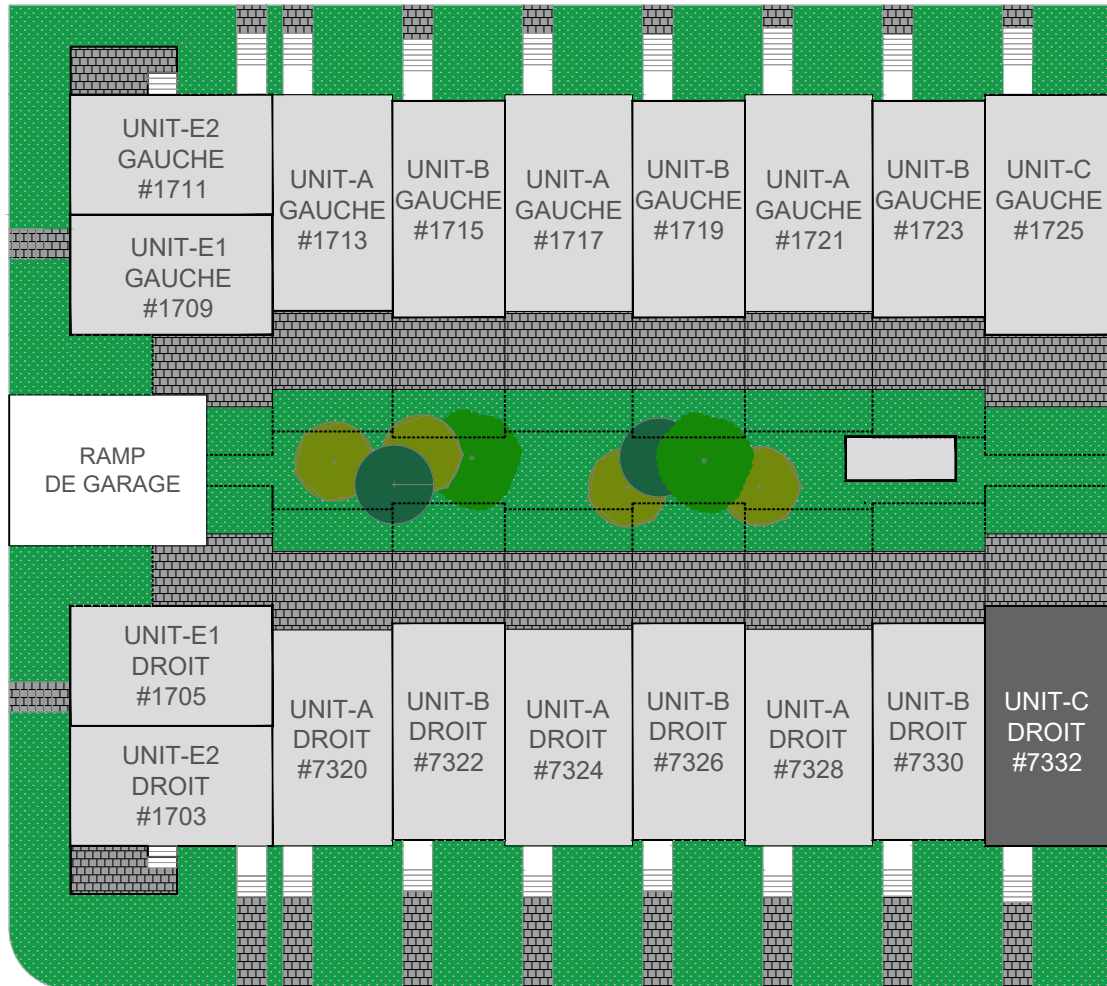

CHEMIN PIETON

RUE B

TYPE C: 20' X 40'	
NIVEAU	SUPERFICIES pi ²
GARAGE	381
SOUS SOL	396
R.D.C	800
2 ÉTAGE	800
3 ÉTAGE	460
TOTAL	2,860
TERRASSE 3IEME	230
TERRASSE R.D.C	400

PLAN DE VENTE
MAISON DE VILLE


Le projet étant en développement, l'acheteur reconnaît que certaines contraintes structurales pourraient amener de légères modifications au plan annexé au contrat préliminaire. Les superficies et dimensions sont approximatives et sujettes à des changements sans préavis. La superficie brute des logements inclut les murs extérieurs, la moitié des cloisons des corridors, la moitié des cloisons séparatives (mitoyennes) et comprend les cloisons intérieures. Le mobilier décoratif ainsi que les électroménagers apparaissant aux plans ne sont pas inclus et sont illustrés à titre indicatif seulement.

PHASE 6

TYPE C DROIT
PLAN CLÉ ET
SUPERFICIES

FREDERIC KLEIN
ARCHITECTE
Tel: (514) 591-4407/ fka@sympatico.ca
2020-01-09 **A00.1**

MAISONS DE VILLE
LASALLE | PARC ANGRIGNON

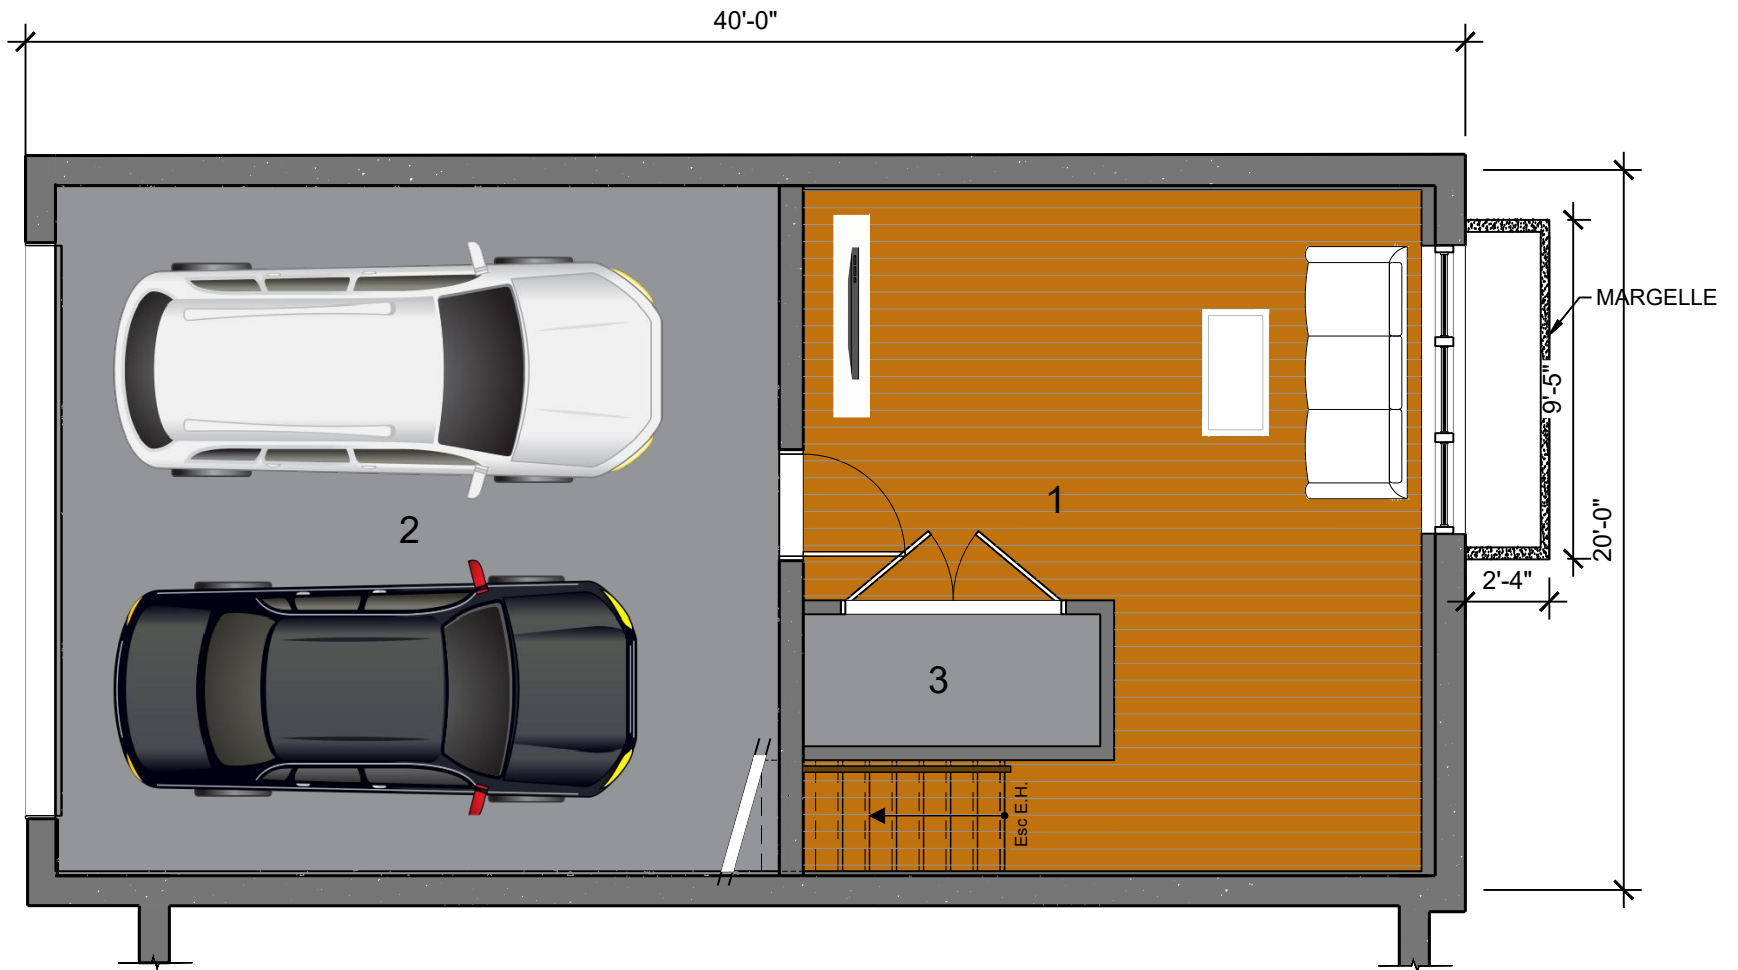

1. Salle de Jeux: 17'-2" x 18'-11"
2. Garage: 19'-2" x 20'-0"
3. Mec.: 3' 8" x 8'-3"

PLAN DE VENTE
MAISON DE VILLE

Le projet étant en développement, l'acheteur reconnaît que certaines contraintes structurales pourraient amener de légères modifications au plan annexé au contrat préliminaire. Les superficies et dimensions sont approximatives et sujettes à des changements sans préavis. La superficie brute des logements inclut les murs extérieurs, la moitié des cloisons des corridors, la moitié des cloisons séparatives (mitoyennes) et comprend les cloisons intérieures. Le mobilier décoratif ainsi que les électroménagers apparaissant aux plans ne sont pas inclus et sont illustrés à titre indicatif seulement.

PHASE 6


TYPE C DROIT
PLAN SOUS-SOL

FREDERIC KLEIN
ARCHITECTE
Tel: (514) 591-4407/ fka@sympatico.ca

2020-01-09

A01.1

MAISONS DE VILLE
LASALLE | PARC ANGRIGNON

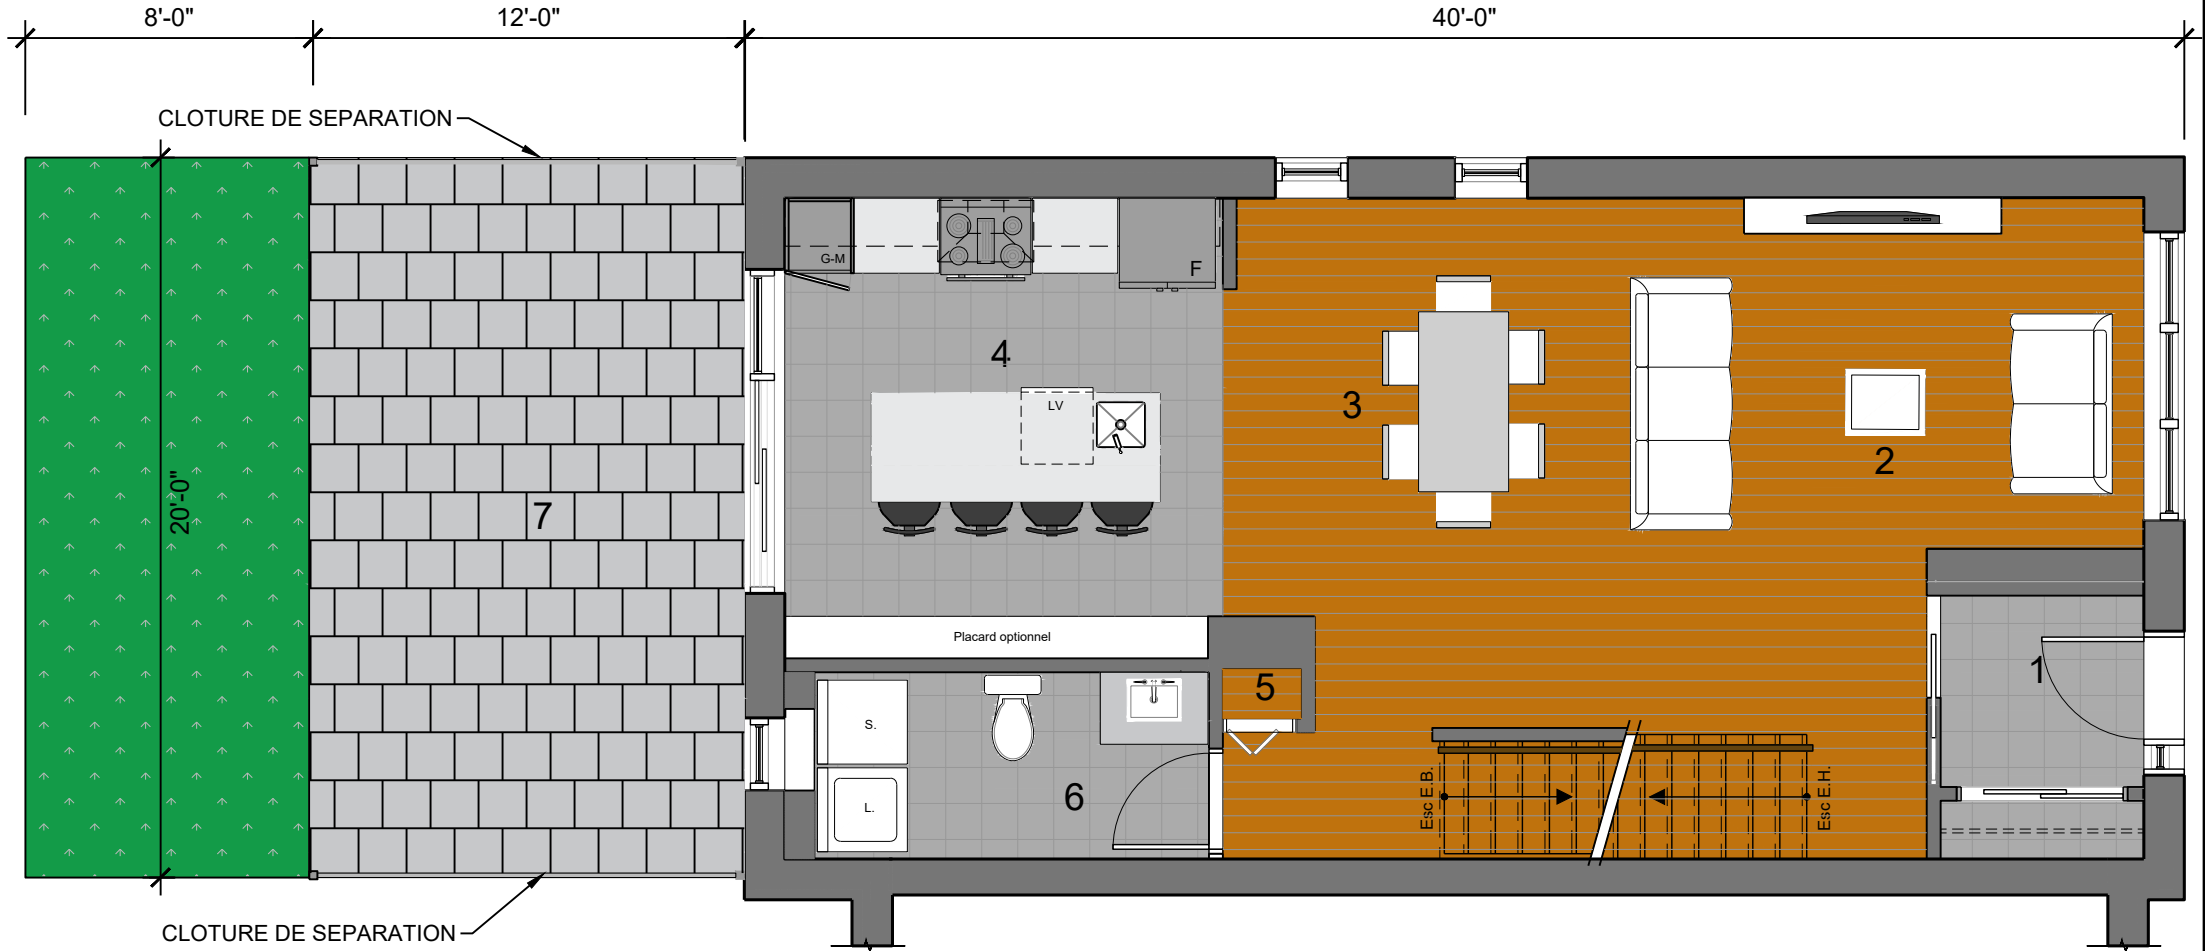

- | | |
|-----------------------------------|--|
| 1. Vestibule: 5'-4" x 5'-8" | 5. Lingerie (4 tablettes) |
| 2. Salon: 11'-11" x 16'-9" | 6. Salle de bain: 5'-2" x 10'-11" |
| 3. Salle à Manger: 8'-6" x 15'-7" | 7. Terrasse: Pave Uni-12'-0" x 20'-0", Gazon: 8' X 20' |
| 4. Cuisine: 12'-2" x 12'-9" | |

PLAN DE VENTE
MAISON DE VILLE

Le projet étant en développement, l'acheteur reconnaît que certaines contraintes structurales pourraient amener de légères modifications au plan annexé au contrat préliminaire. Les superficies et dimensions sont approximatives et sujettes à des changements sans préavis. La superficie brute des logements inclut les murs extérieurs, la moitié des cloisons des corridors, la moitié des cloisons séparatives (mitoyennes) et comprend les cloisons intérieures. Le mobilier décoratif ainsi que les électroménagers apparaissant aux plans ne sont pas inclus et sont illustrés à titre indicatif seulement.

PHASE 6

TYPE C DROIT
PLAN R.D.C


FREDERIC KLEIN
ARCHITECTE

Tel: (514) 591-4407/ fka@sympatico.ca

2020-01-09

A02.1

MAISONS DE VILLE
LASALLE | PARC ANGRIGNON

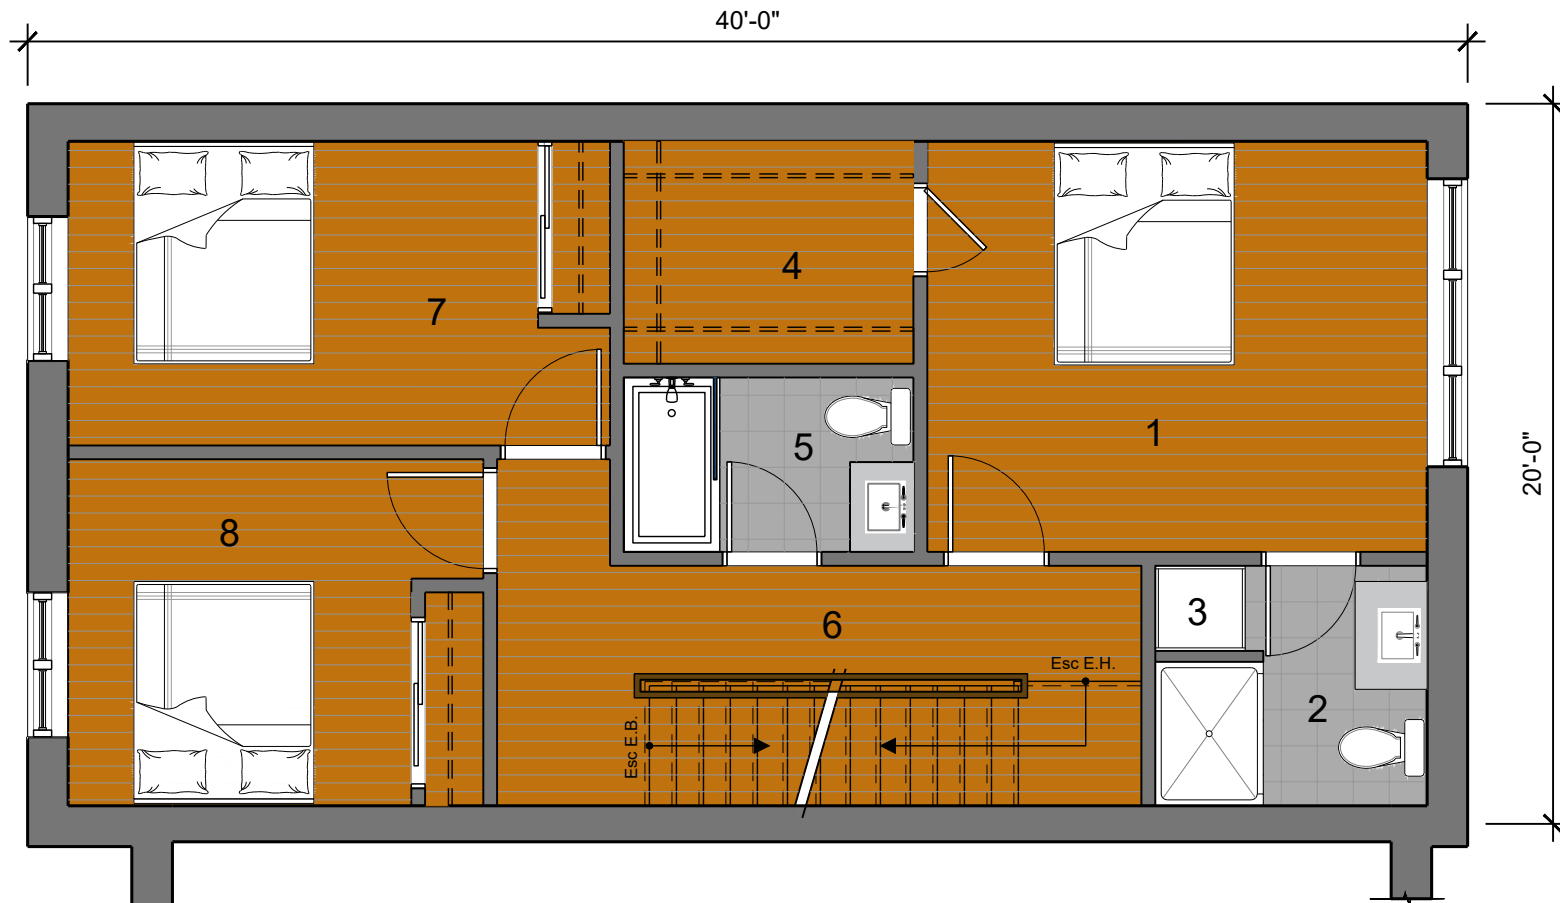

- | | |
|--|----------------------------------|
| 1. Chambre de Maitre: 11'-5" x 13'-11" | 5. Salle de bain: 4'-10" x 8'-1" |
| 2. Salle de bain: 6'-8" x 7'-7" | 6. Passage: 3'-0" x 17'-11" |
| 3. Lingerie (4 tablettes) | 7. Chambre 2: 8'-6" x 15'-1" |
| 4. Walk-in: 6'-2" x 8'-1" | 8. Chambre 3: 9'-7" x 9'-8" |

PLAN DE VENTE
MAISON DE VILLE

Le projet étant en développement, l'acheteur reconnaît que certaines contraintes structurales pourraient amener de légères modifications au plan annexé au contrat préliminaire. Les superficies et dimensions sont approximatives et sujettes à des changements sans préavis. La superficie brute des logements inclut les murs extérieurs, la moitié des cloisons des corridors, la moitié des cloisons séparatives (mitoyennes) et comprend les cloisons intérieures. Le mobilier décoratif ainsi que les électroménagers apparaissant aux plans ne sont pas inclus et sont illustrés à titre indicatif seulement.

PHASE 6


TYPE C DROIT
PLAN 2ÈME ÉTAGE
OPTION AVEC WALK-IN

FREDERIC KLEIN
ARCHITECTE
Tel: (514) 591-4407/ fka@sympatico.ca

2020-01-09

A03.1

MAISONS DE VILLE
LASALLE | PARC ANGRIGNON

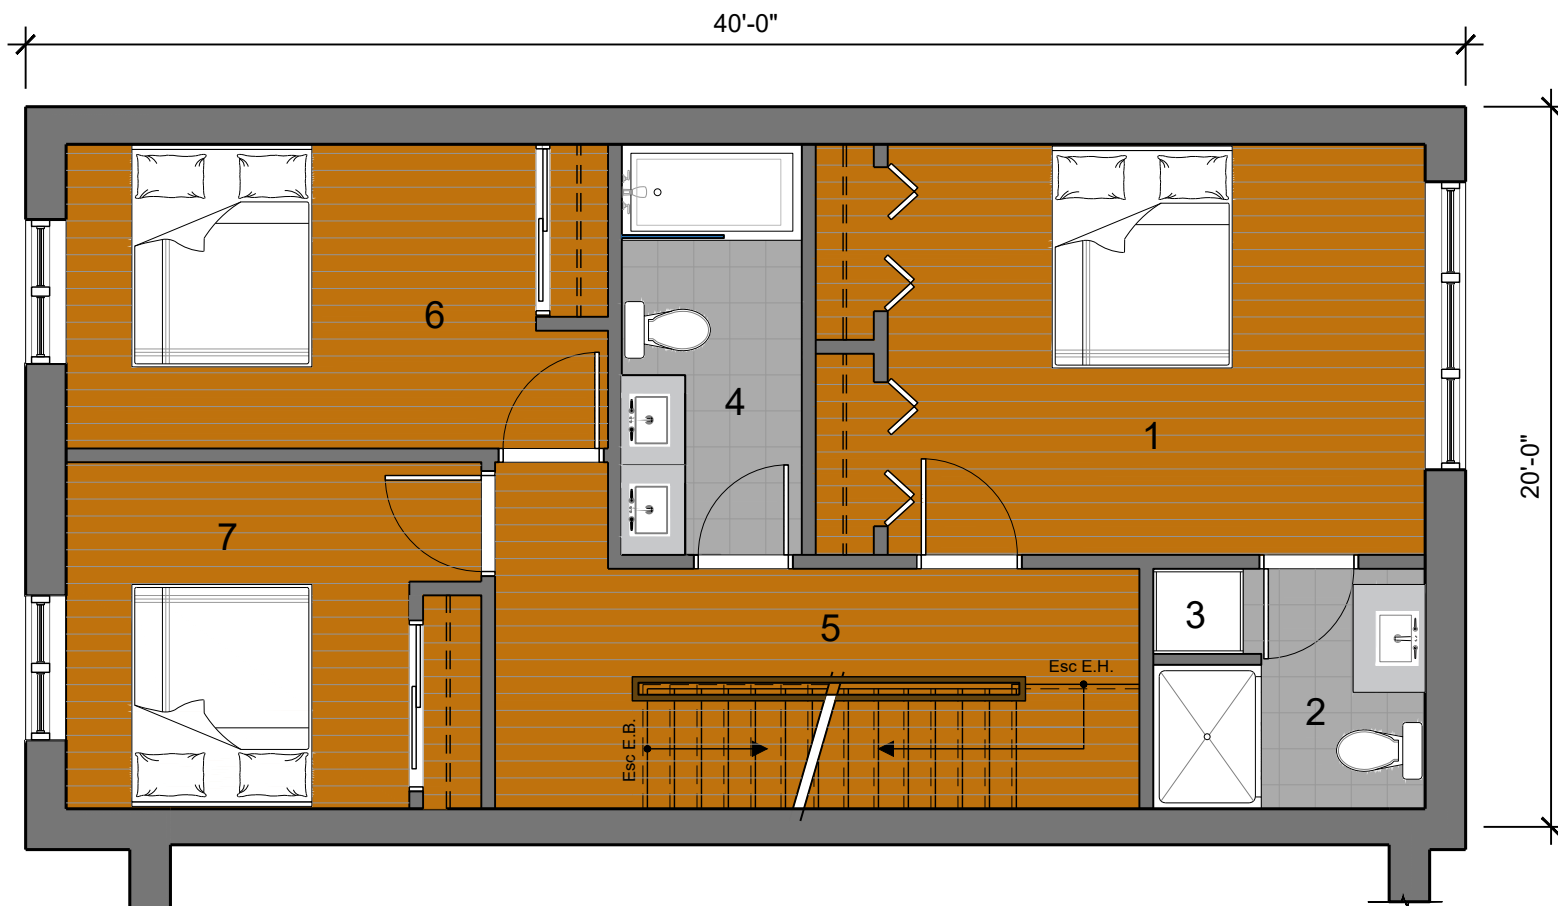

- | | |
|--|------------------------------|
| 1. Chambre de Maitre: 11'-5" x 14'-11" | 5. Passage: 3'-0" x 17'-11" |
| 2. Salle de bain: 6'-8" x 7'-7" | 6. Chambre 2: 8'-6" x 15'-1" |
| 3. Lingerie (4 tablettes) | 7. Chambre 3: 9'-7" x 9'-8" |
| 4. Salle de bain: 11'-5" x 5'-0" | |

PLAN DE VENTE
MAISON DE VILLE

Le projet étant en développement, l'acheteur reconnaît que certaines contraintes structurales pourraient amener de légères modifications au plan annexé au contrat préliminaire. Les superficies et dimensions sont approximatives et sujettes à des changements sans préavis. La superficie brute des logements inclut les murs extérieurs, la moitié des cloisons des corridors, la moitié des cloisons séparatives (mitoyennes) et comprend les cloisons intérieures. Le mobilier décoratif ainsi que les électroménagers apparaissant aux plans ne sont pas inclus et sont illustrés à titre indicatif seulement.

PHASE 6

TYPE C DROIT
PLAN 2ÈME ÉTAGE

FREDERIC KLEIN
ARCHITECTE


Tel: (514) 591-4407/ fka@sympatico.ca

2020-01-09

A04.1

MAISONS DE VILLE
LASALLE | PARC ANGRIGNON

1. Chambre 4: 9'-0" x 10'-4"
2. Chambre 5: 10'-3" x 11'-0"
3. Salle de bain: 6'-8" x 8'-7"
4. Passage: 3'-5" x 14'-5"
5. Terrasse: 10'-8" x 18'-6"

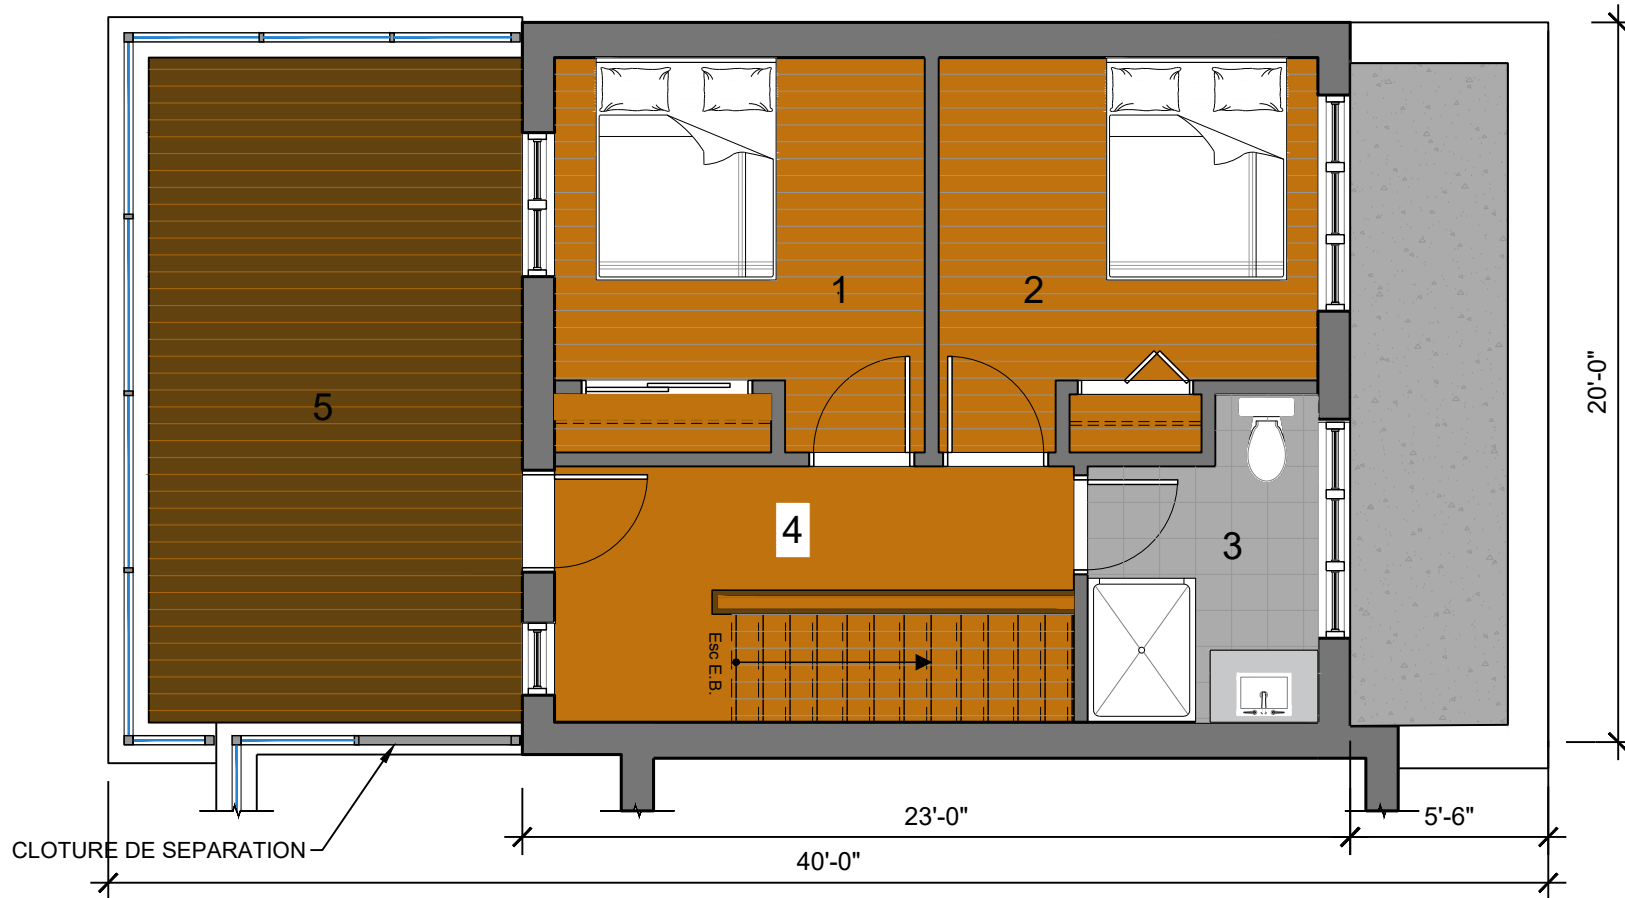

PLAN DE VENTE
MAISON DE VILLE

Le projet étant en développement, l'acheteur reconnaît que certaines contraintes structurales pourraient amener de légères modifications au plan annexé au contrat préliminaire. Les superficies et dimensions sont approximatives et sujettes à des changements sans préavis. La superficie brute des logements inclut les murs extérieurs, la moitié des cloisons des corridors, la moitié des cloisons séparatives (mitoyennes) et comprend les cloisons intérieures. Le mobilier décoratif ainsi que les électroménagers apparaissant aux plans ne sont pas inclus et sont illustrés à titre indicatif seulement.

PHASE 6


TYPE C DROIT
PLAN 3ÈME ÉTAGE
OPTION 2 CC

FREDERIC KLEIN
ARCHITECTE
Tel: (514) 591-4407/ fka@sympatico.ca

2020-01-09

A05.1

MAISONS DE VILLE
LASALLE | PARC ANGRIGNON

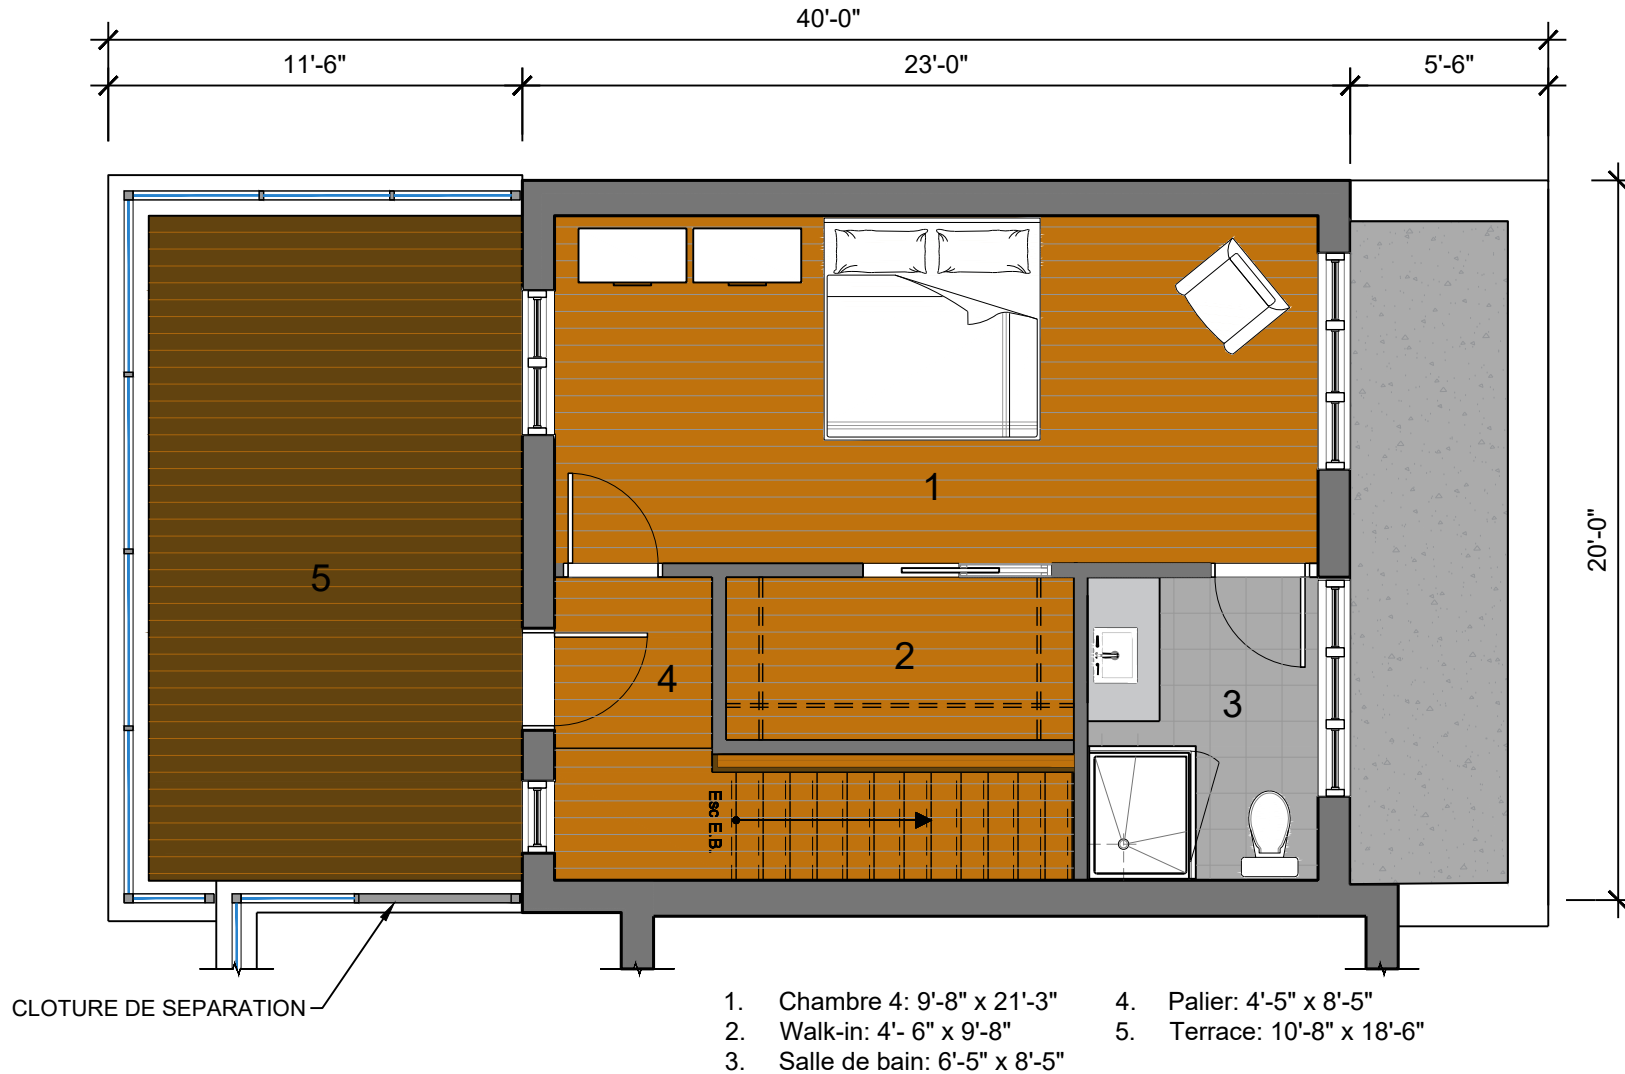

PLAN DE VENTE
MAISON DE VILLE

Le projet étant en développement, l'acheteur reconnaît que certaines contraintes structurales pourraient amener de légères modifications au plan annexé au contrat préliminaire. Les superficies et dimensions sont approximatives et sujettes à des changements sans préavis. La superficie brute des logements inclut les murs extérieurs, la moitié des cloisons des corridors, la moitié des cloisons séparatives (mitoyennes) et comprend les cloisons intérieures. Le mobilier décoratif ainsi que les électroménagers apparaissant aux plans ne sont pas inclus et sont illustrés à titre indicatif seulement.

PHASE 6

TYPE C DROIT
PLAN 3ÈME ÉTAGE
OPTION 1 CC


FREDERIC KLEIN
ARCHITECTE
Tel: (514) 591-4407/ fka@sympatico.ca

2020-01-09

A06.1

MAISONS DE VILLE
LASALLE | PARC ANGRIGNON

1. Chambre ouvert: 21'-2" x 18'-5"
2. Terrasse: 10'-8" x 18'-6"

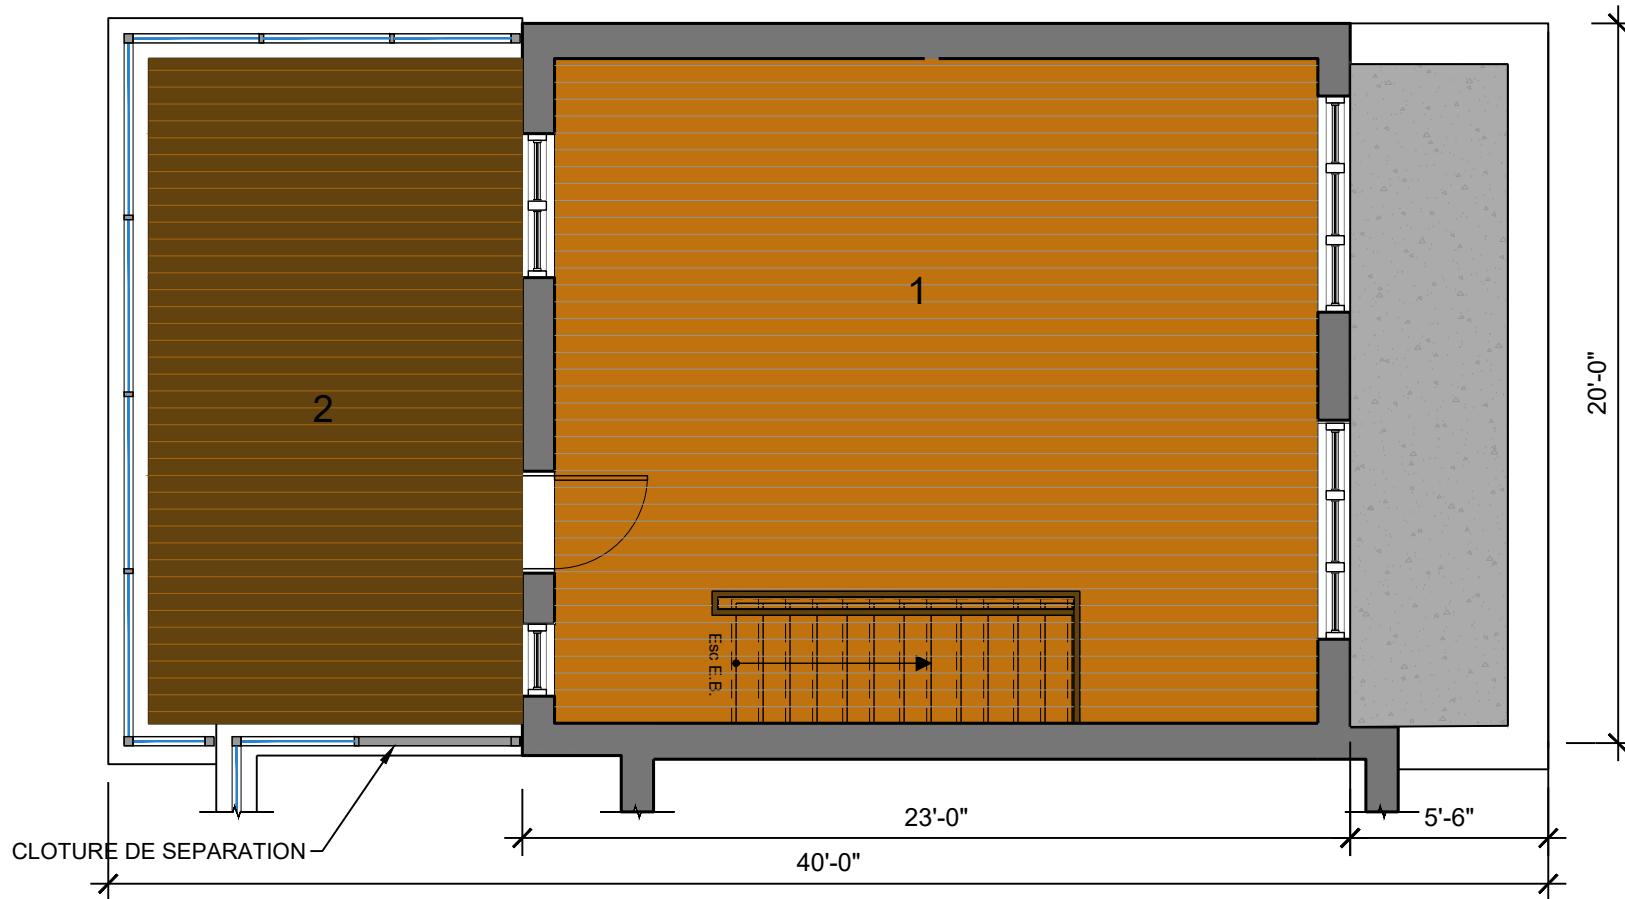

PLAN DE VENTE
MAISON DE VILLE

Le projet étant en développement, l'acheteur reconnaît que certaines contraintes structurales pourraient amener de légères modifications au plan annexé au contrat préliminaire. Les superficies et dimensions sont approximatives et sujettes à des changements sans préavis. La superficie brute des logements inclut les murs extérieurs, la moitié des cloisons des corridors, la moitié des cloisons séparatives (mitoyennes) et comprend les cloisons intérieures. Le mobilier décoratif ainsi que les électroménagers apparaissant aux plans ne sont pas inclus et sont illustrés à titre indicatif seulement.

PHASE 6

TYPE C DROIT
PLAN 3ÈME ÉTAGE

FREDERIC KLEIN
ARCHITECTE
Tel: (514) 591-4407/ fka@sympatico.ca

2020-01-09

A07.1