


MAISONS DE VILLE  
LASALLE | PARC ANGRIGNON

CHEMIN PIETON

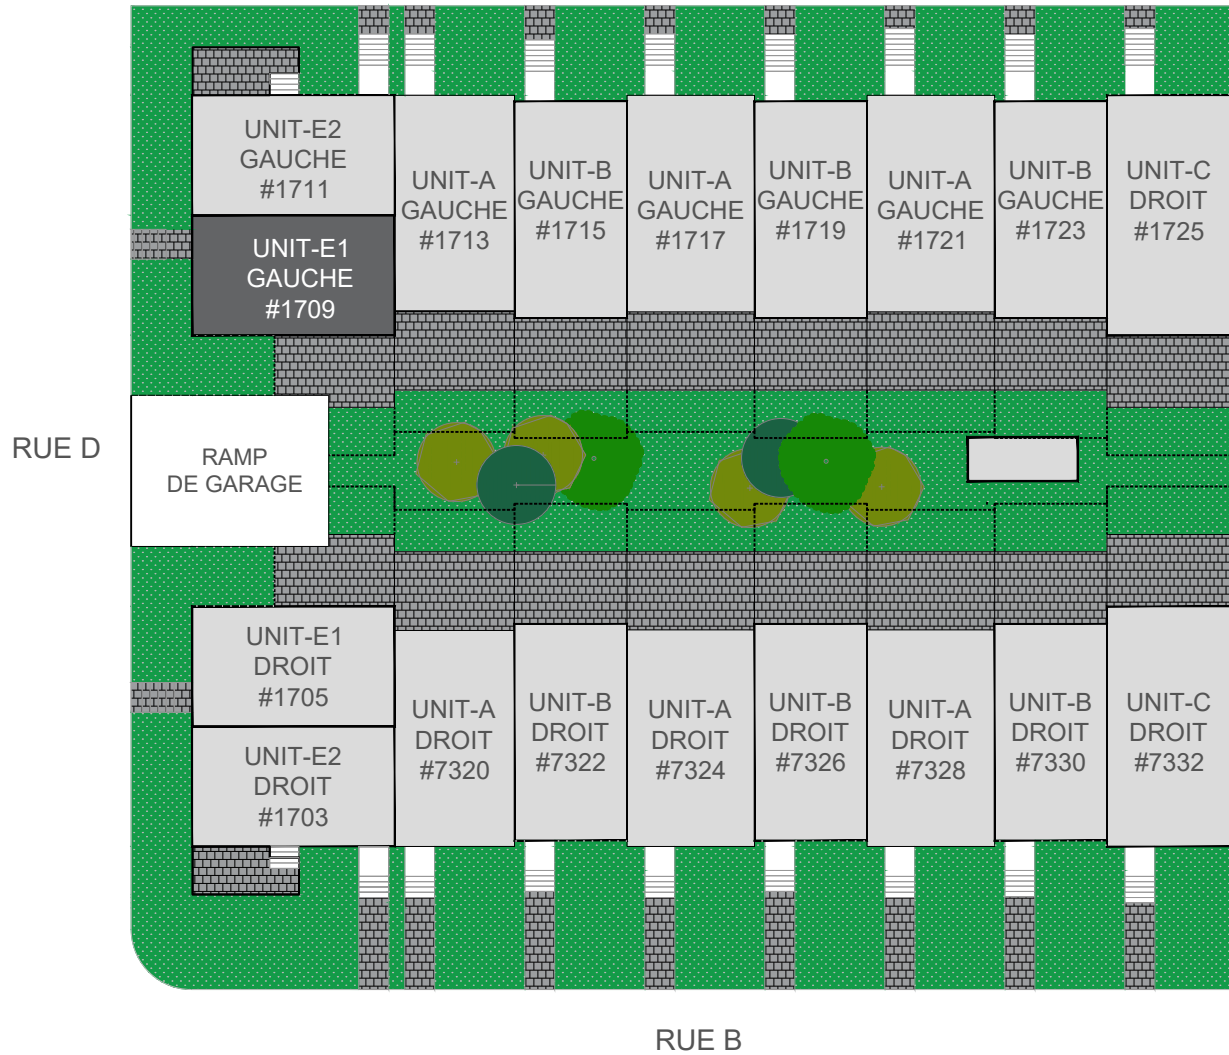

CHEMIN PIETON

TYPE E1 : 20'x33'	
NIVEAU	SUPERFICIES p <sup>2</sup>
GARAGE	303
SOUS SOL	327
R.D.C	660
2 ÉTAGE	660
3 ÉTAGE	483
<b>TOTAL</b>	<b>2,433</b>
+ Patio R.D.C	260
+ TERRASSE 3 ÉTAGE	160

PLAN DE VENTE  
MAISON DE VILLE

Le projet étant en développement, l'acheteur reconnaît que certaines contraintes structurales pourraient amener de légères modifications au plan annexé au contrat préliminaire. Les superficies et dimensions sont approximatives et sujettes à des changements sans préavis. La superficie brute des logements inclut les murs extérieurs, la moitié des cloisons des corridors, la moitié des cloisons séparatives (mitoyennes) et comprend les cloisons intérieures. Le mobilier décoratif ainsi que les électroménagers apparaissant aux plans ne sont pas inclus et sont illustrés à titre indicatif seulement.

PHASE 6


TYPE E1 GAUCHE  
PLAN CLÉ ET  
SUPERFICIES

FREDERIC KLEIN  
ARCHITECTE  
Tel: (514) 591-4407/ fka@sympatico.ca

2020-01-09

A00

MAISONS DE VILLE  
LASALLE | PARC ANGRIGNON

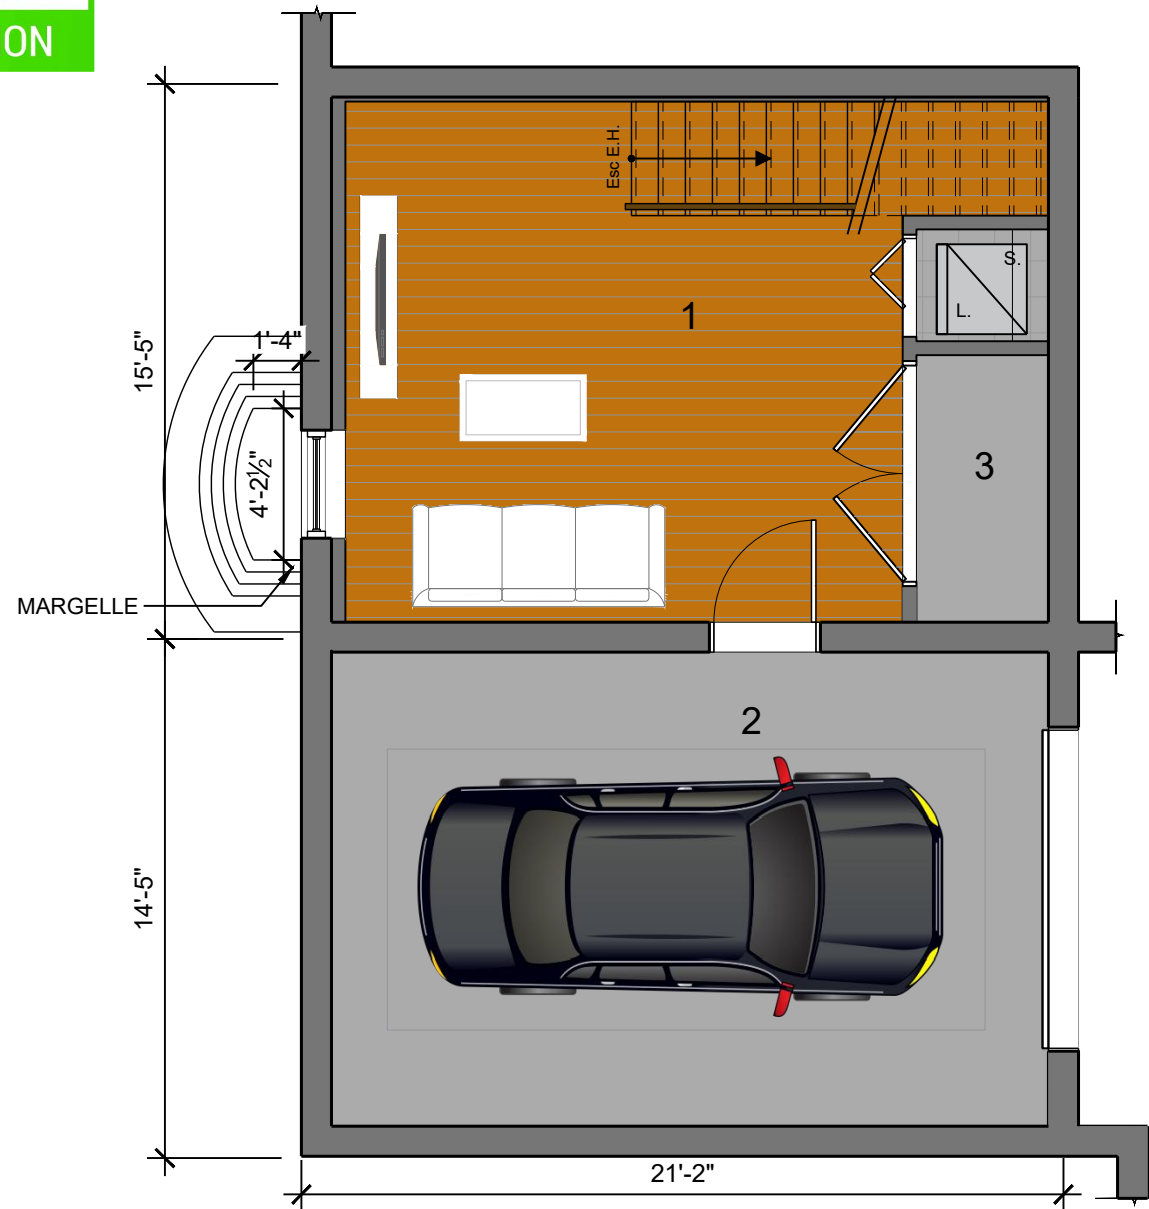

1. Salle de Jeux: 14'-6" x 15'-6"
2. Garage: 13'-2" x 19'-11"
3. Mec.: 3'-8" x 7'-5"

PLAN DE VENTE  
MAISON DE VILLE

Le projet étant en développement, l'acheteur reconnaît que certaines contraintes structurales pourraient amener de légères modifications au plan annexé au contrat préliminaire. Les superficies et dimensions sont approximatives et sujettes à des changements sans préavis. La superficie brute des logements inclut les murs extérieurs, la moitié des cloisons des corridors, la moitié des cloisons séparatives (mitoyennes) et comprend les cloisons intérieures. Le mobilier décoratif ainsi que les électroménagers apparaissant aux plans ne sont pas inclus et sont illustrés à titre indicatif seulement.

PHASE 6

TYPE E1 GAUCHE  
PLAN SOUS-SOL

FREDERIC KLEIN  
ARCHITECTE  
Tel: (514) 591-4407/ fka@sympatico.ca

2020-01-09

A01

MAISONS DE VILLE  
LASALLE | PARC ANGRIGNON



1. Vestibule: 4'-7" x 6'-4"
2. Salon: 10'-5" x 13'-2"
3. Salle à Manger: 8'-5" x 10'-5"
4. Cuisine: 10'-0" x 13'-0"
5. Patio : Pave Uni: 10'-0" x 20'-0", Gazon: 6'-0" x 10'-0"

PLAN DE VENTE  
MAISON DE VILLE

Le projet étant en développement, l'acheteur reconnaît que certaines contraintes structurales pourraient amener de légères modifications au plan annexé au contrat préliminaire. Les superficies et dimensions sont approximatives et sujettes à des changements sans préavis. La superficie brute des logements inclut les murs extérieurs, la moitié des cloisons des corridors, la moitié des cloisons séparatives (mitoyennes) et comprend les cloisons intérieures. Le mobilier décoratif ainsi que les électroménagers apparaissant aux plans ne sont pas inclus et sont illustrés à titre indicatif seulement.

PHASE 6

TYPE E1 GAUCHE  
PLAN R.D.C


FREDERIC KLEIN  
ARCHITECTE  
Tel: (514) 591-4407/ fka@sympatico.ca

2020-01-09

A02

MAISONS DE VILLE  
LASALLE | PARC ANGRIGNON

- 1. Chambre 2: 10'-2" x 11'-2"
- 2. Chambre 3: 10'- 0" x 11'-2"
- 3. Chambre 4: 10'- 8" x 11'-2"
- 4. Salle de bain: 6'- 9" x 8'-8"
- 5. Passage: 3'-1" x 18'-8"
- 6. Salle de bain: 6'-9" x 7'-0"

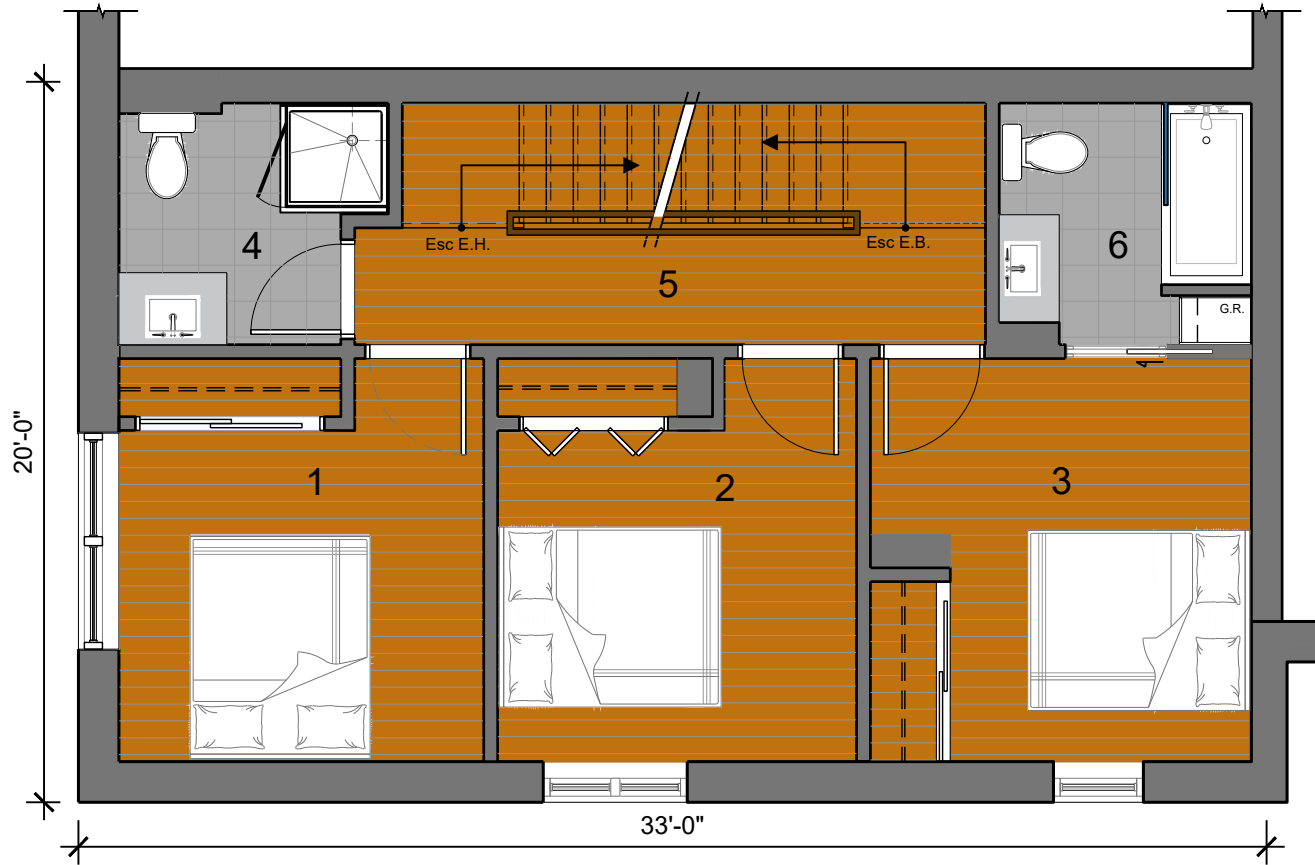

PLAN DE VENTE  
MAISON DE VILLE

Le projet étant en développement, l'acheteur reconnaît que certaines contraintes structurales pourraient amener de légères modifications au plan annexé au contrat préliminaire. Les superficies et dimensions sont approximatives et sujettes à des changements sans préavis. La superficie brute des logements inclut les murs extérieurs, la moitié des cloisons des corridors, la moitié des cloisons séparatives (mitoyennes) et comprend les cloisons intérieures. Le mobilier décoratif ainsi que les électroménagers apparaissant aux plans ne sont pas inclus et sont illustrés à titre indicatif seulement.

PHASE 6

TYPE E1 GAUCHE  
PLAN 2ÈME ÉTAGE


FREDERIC KLEIN  
ARCHITECTE  
Tel: (514) 591-4407/ fka@sympatico.ca

2020-01-09

A03

MAISONS DE VILLE  
LASALLE | PARC ANGRIGNON

1. Chambre de Maitre: 14'-7" x 15'-5"
2. Salle de bain: 7'-1" x 9'-4"
3. Walk in: 7'- 1" x 8'-11"
4. Terrasse: 7'-8" x 18'-6"

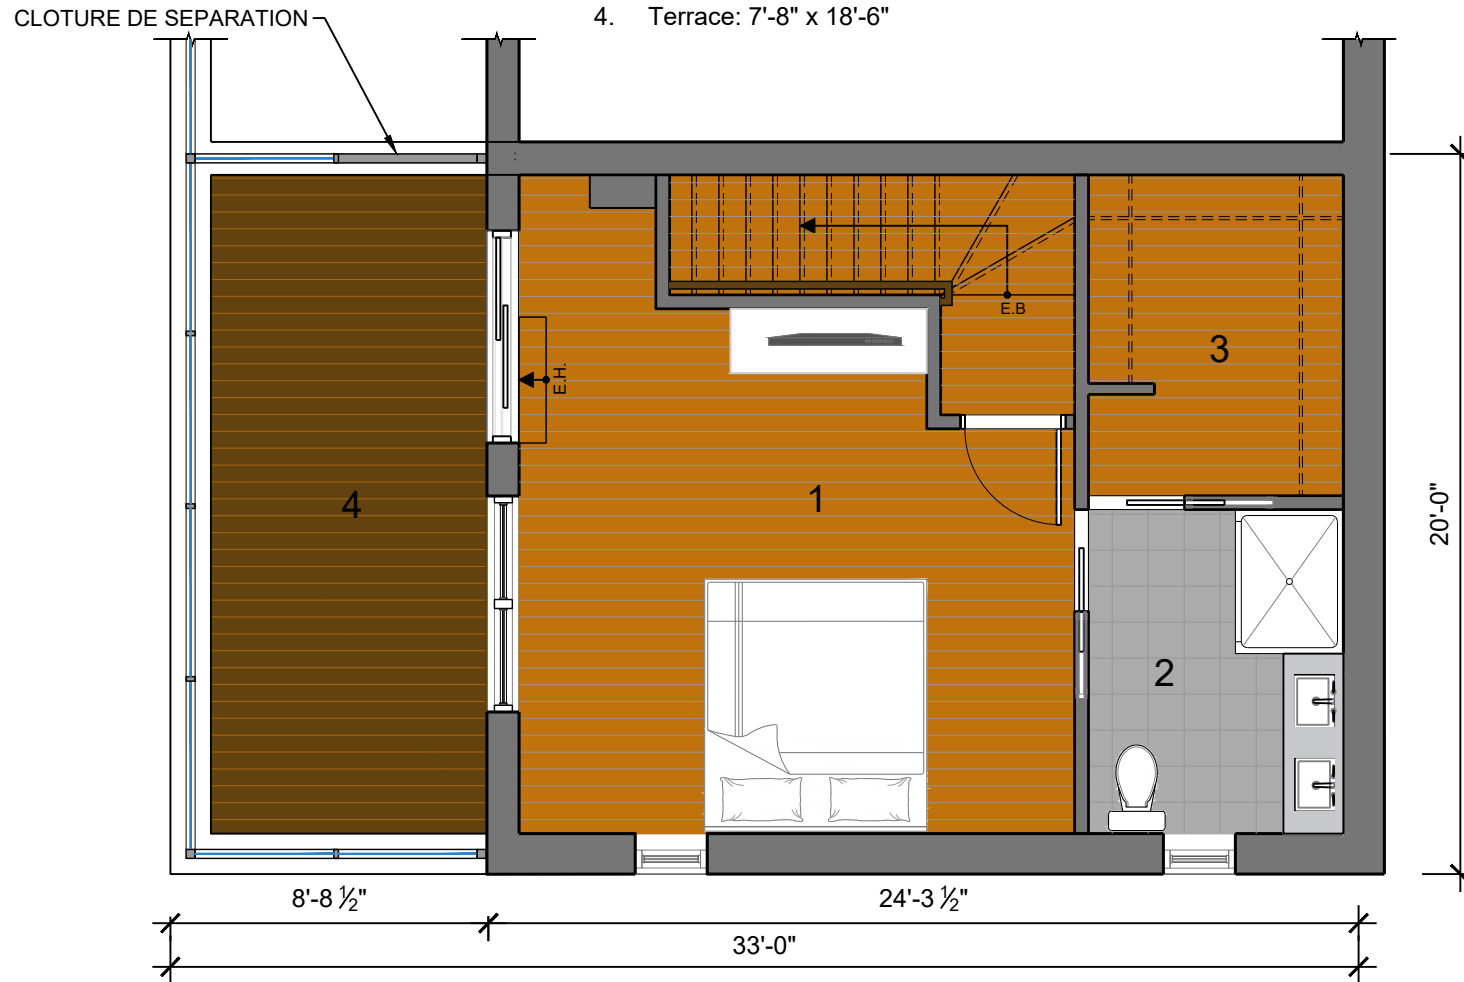

PLAN DE VENTE  
MAISON DE VILLE

Le projet étant en développement, l'acheteur reconnaît que certaines contraintes structurales pourraient amener de légères modifications au plan annexé au contrat préliminaire. Les superficies et dimensions sont approximatives et sujettes à des changements sans préavis. La superficie brute des logements inclut les murs extérieurs, la moitié des cloisons des corridors, la moitié des cloisons séparatives (mitoyennes) et comprend les cloisons intérieures. Le mobilier décoratif ainsi que les électroménagers apparaissant aux plans ne sont pas inclus et sont illustrés à titre indicatif seulement.

PHASE 6

**TYPE E1 GAUCHE**  
PLAN 3ÈME ÉTAGE  
OPTION 1 CC


FREDERIC KLEIN  
ARCHITECTE  
Tel: (514) 591-4407/ fka@sympatico.ca

2020-01-09

**A04**

MAISONS DE VILLE  
LASALLE | PARC ANGRIGNON

1. Chambre ouvert: 22'-11" x 18'-3"
2. Terrasse: 7'-8" x 18'-6"

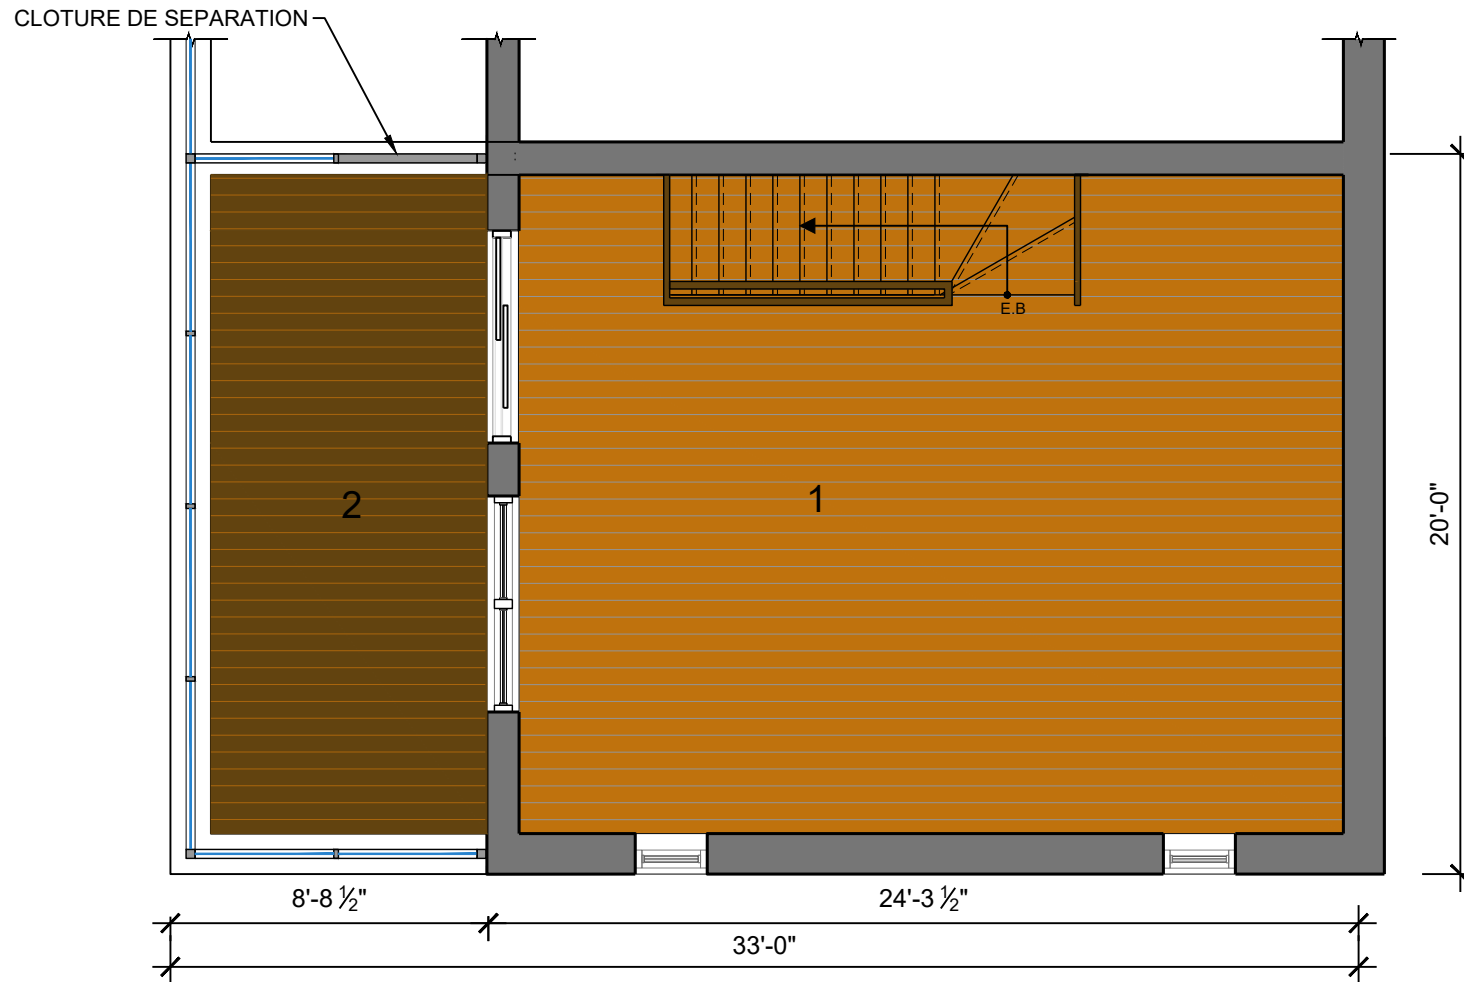

PLAN DE VENTE  
MAISON DE VILLE

Le projet étant en développement, l'acheteur reconnaît que certaines contraintes structurales pourraient amener de légères modifications au plan annexé au contrat préliminaire. Les superficies et dimensions sont approximatives et sujettes à des changements sans préavis. La superficie brute des logements inclut les murs extérieurs, la moitié des cloisons des corridors, la moitié des cloisons séparatives (mitoyennes) et comprend les cloisons intérieures. Le mobilier décoratif ainsi que les électroménagers apparaissant aux plans ne sont pas inclus et sont illustrés à titre indicatif seulement.

PHASE 6

TYPE E1 GAUCHE  
PLAN 3ÈME ÉTAGE


FREDERIC KLEIN  
ARCHITECTE  
Tel: (514) 591-4407/ fka@sympatico.ca

2020-01-09

A05

MAISONS DE VILLE  
LASALLE | PARC ANGRIGNON

CHEMIN PIETON

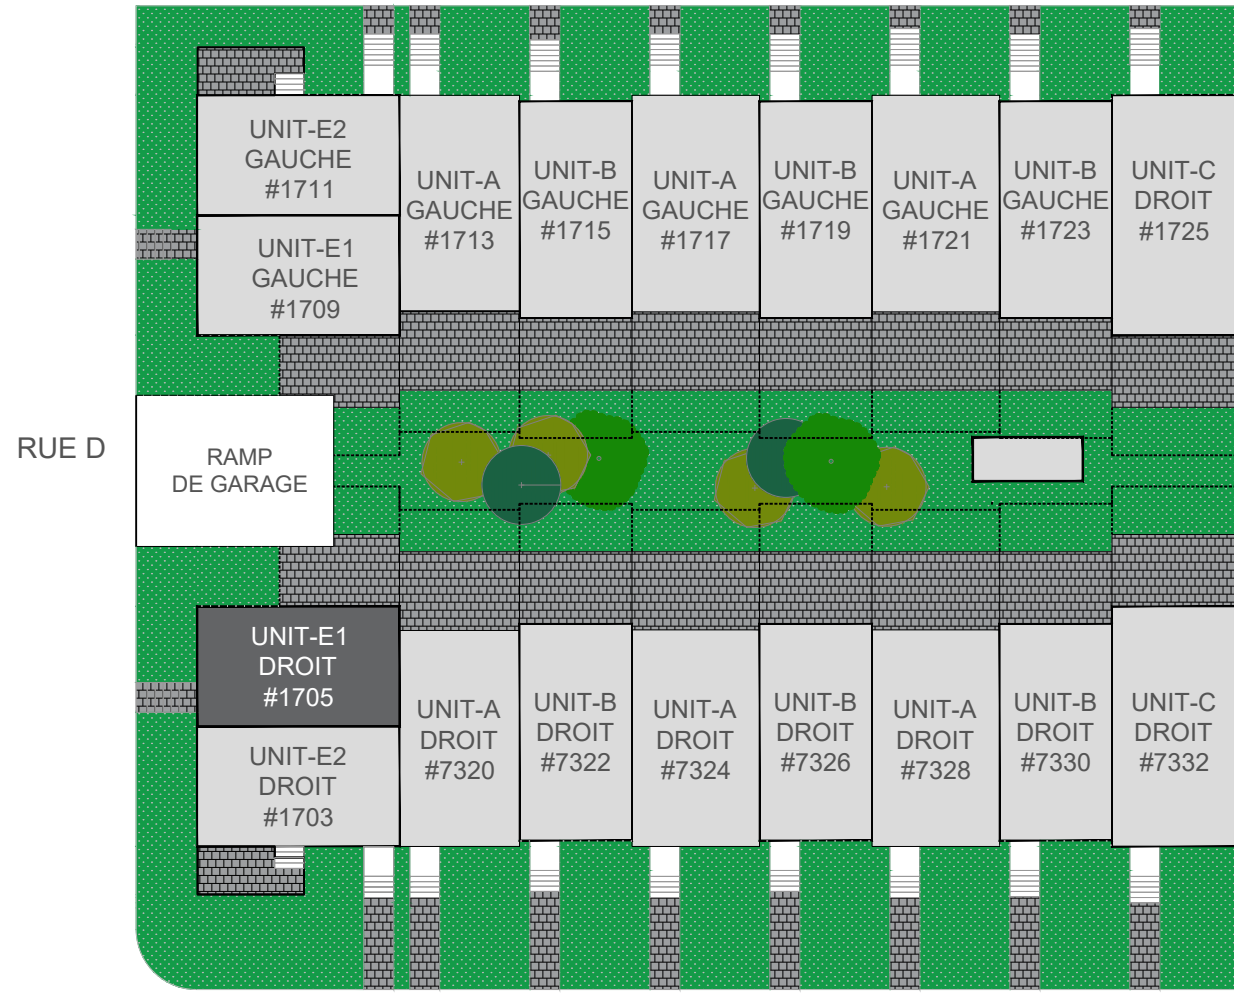

CHEMIN PIETON

TYPE E1 : 20'x33'	
NIVEAU	SUPERFICIES p <sup>2</sup>
GARAGE	303
SOUS SOL	327
R.D.C	660
2 ÉTAGE	660
3 ÉTAGE	483
<b>TOTAL</b>	<b>2,433</b>
+ Patio R.D.C	260
+ TERRASSE 3 ÉTAGE	160

PLAN DE VENTE  
MAISON DE VILLE


Le projet étant en développement, l'acheteur reconnaît que certaines contraintes structurales pourraient amener de légères modifications au plan annexé au contrat préliminaire. Les superficies et dimensions sont approximatives et sujettes à des changements sans préavis. La superficie brute des logements inclut les murs extérieurs, la moitié des cloisons des corridors, la moitié des cloisons séparatives (mitoyennes) et comprend les cloisons intérieures. Le mobilier décoratif ainsi que les électroménagers apparaissant aux plans ne sont pas inclus et sont illustrés à titre indicatif seulement.

PHASE 6

TYPE E1 DROIT  
PLAN CLÉ ET  
SUPERFICIES

FREDERIC KLEIN  
ARCHITECTE  
Tel: (514) 591-4407/ fka@sympatico.ca  
2020-01-09 **A00.1**

MAISONS DE VILLE  
LASALLE | PARC ANGRIGNON

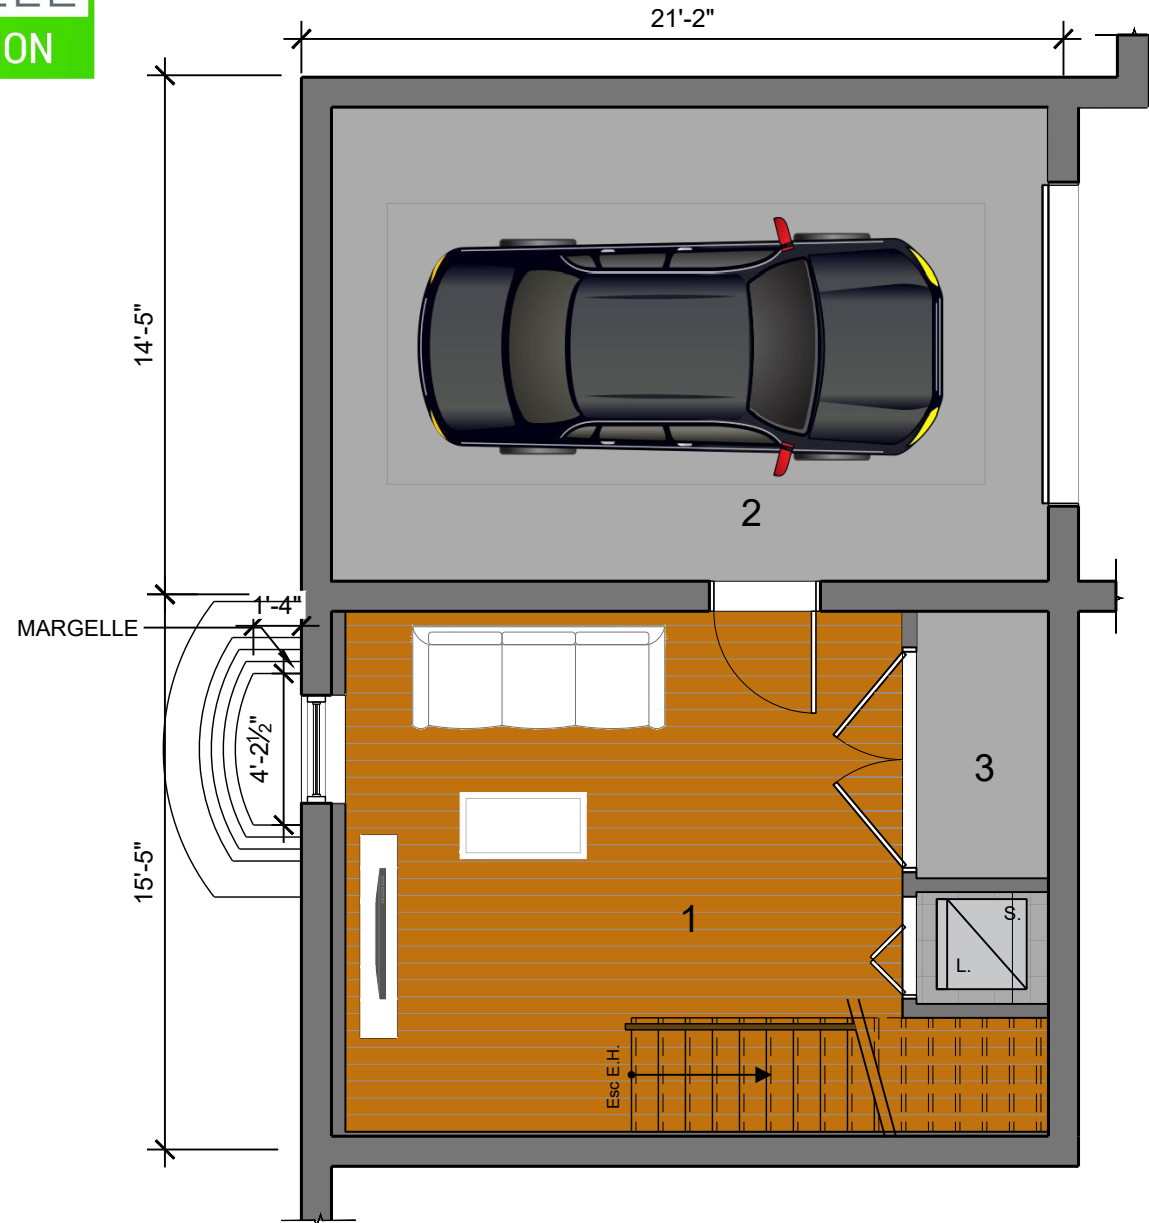

1. Salle de Jeux: 14'-6" x 15'-6"
2. Garage: 13'-2" x 19'-11"
3. Mec.: 3'-8" x 7'-5"

PLAN DE VENTE  
MAISON DE VILLE

Le projet étant en développement, l'acheteur reconnaît que certaines contraintes structurales pourraient amener de légères modifications au plan annexé au contrat préliminaire. Les superficies et dimensions sont approximatives et sujettes à des changements sans préavis. La superficie brute des logements inclut les murs extérieurs, la moitié des cloisons des corridors, la moitié des cloisons séparatives (mitoyennes) et comprend les cloisons intérieures. Le mobilier décoratif ainsi que les électroménagers apparaissant aux plans ne sont pas inclus et sont illustrés à titre indicatif seulement.

PHASE 6

TYPE E1 DROIT  
PLAN SOUS-SOL


FREDERIC KLEIN  
ARCHITECTE  
Tel: (514) 591-4407/ fka@sympatico.ca

2020-01-09

A01.1



MAISONS DE VILLE  
LASALLE | PARC ANGRIGNON

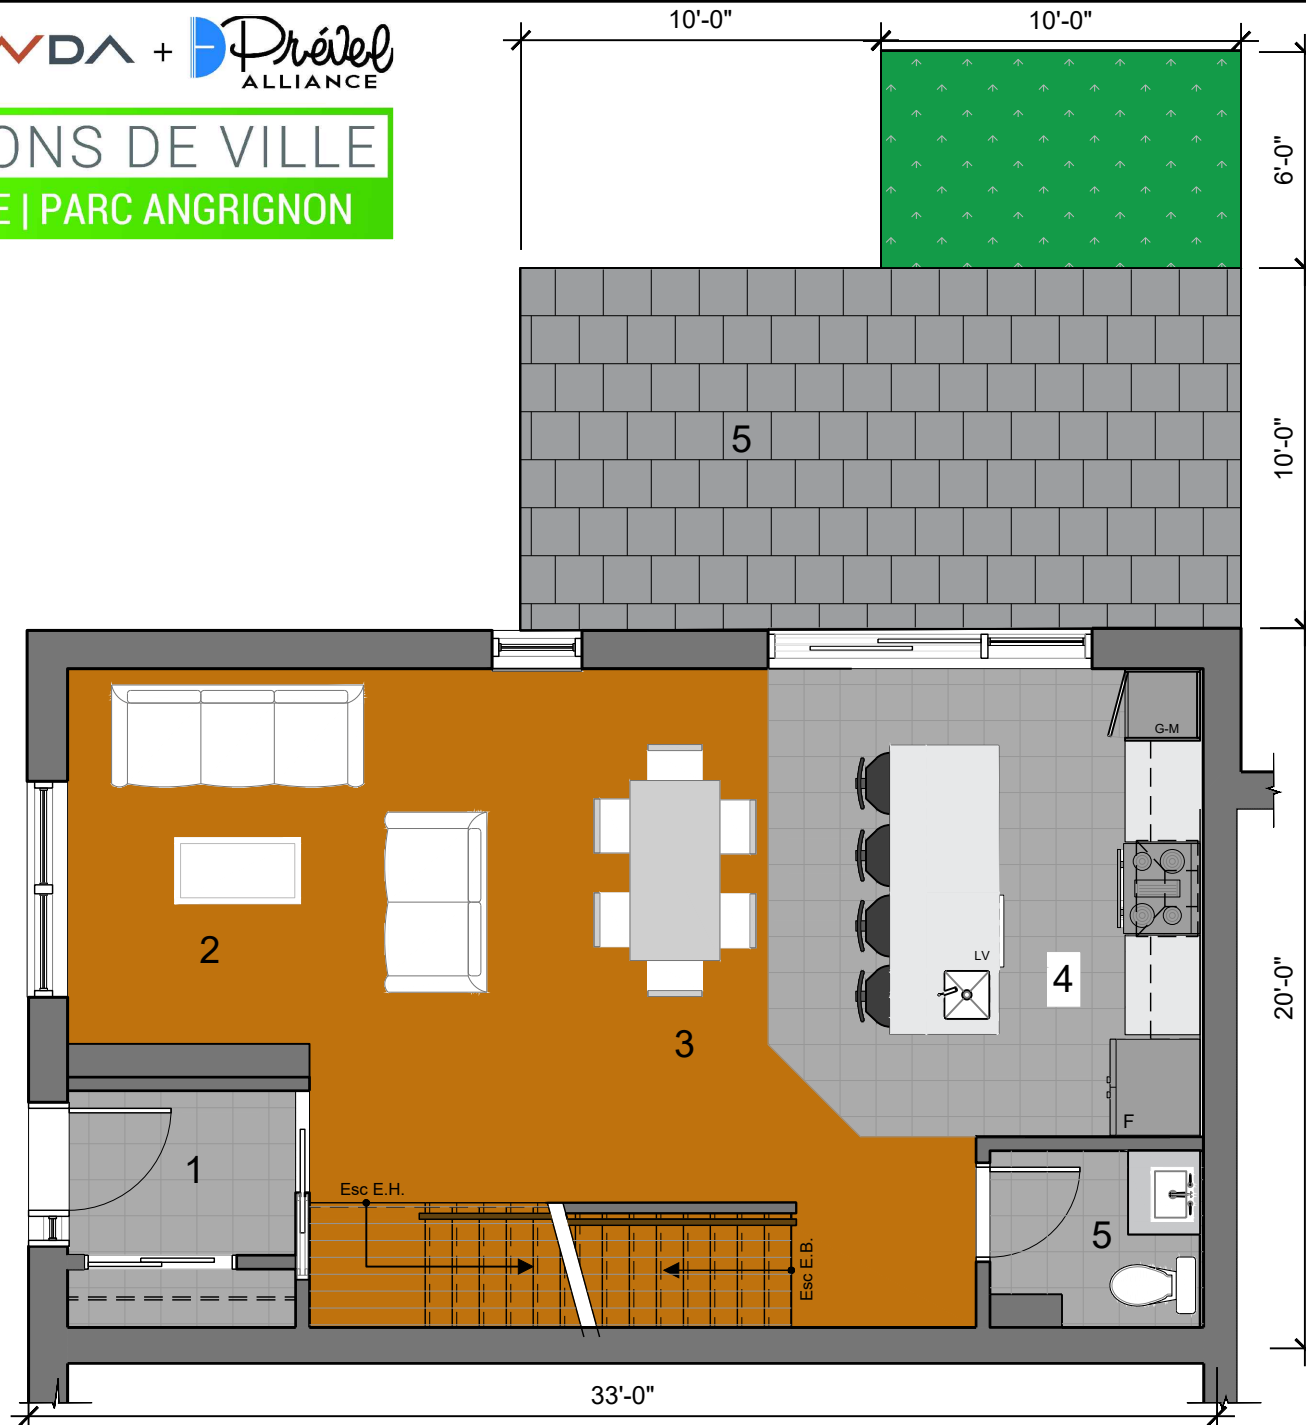

1. Vestibule: 4'-7" x 6'-4"
2. Salon: 10'-5" x 13'-2"
3. Salle à Manger: 8'-5" x 10'-5"
4. Cuisine: 10'-0" x 13'-0"
5. Patio : Pave Uni: 10'-0" x 20'-0", Gazon: 6'-0" x 10'-0"

PLAN DE VENTE  
MAISON DE VILLE

Le projet étant en développement, l'acheteur reconnaît que certaines contraintes structurales pourraient amener de légères modifications au plan annexé au contrat préliminaire. Les superficies et dimensions sont approximatives et sujettes à des changements sans préavis. La superficie brute des logements inclut les murs extérieurs, la moitié des cloisons des corridors, la moitié des cloisons séparatives (mitoyennes) et comprend les cloisons intérieures. Le mobilier décoratif ainsi que les électroménagers apparaissant aux plans ne sont pas inclus et sont illustrés à titre indicatif seulement.

PHASE 6

TYPE E1 DROIT  
PLAN R.D.C


FREDERIC KLEIN  
ARCHITECTE

Tel: (514) 591-4407/ fka@sympatico.ca

2020-01-09

A02.1

MAISONS DE VILLE  
LASALLE | PARC ANGRIGNON

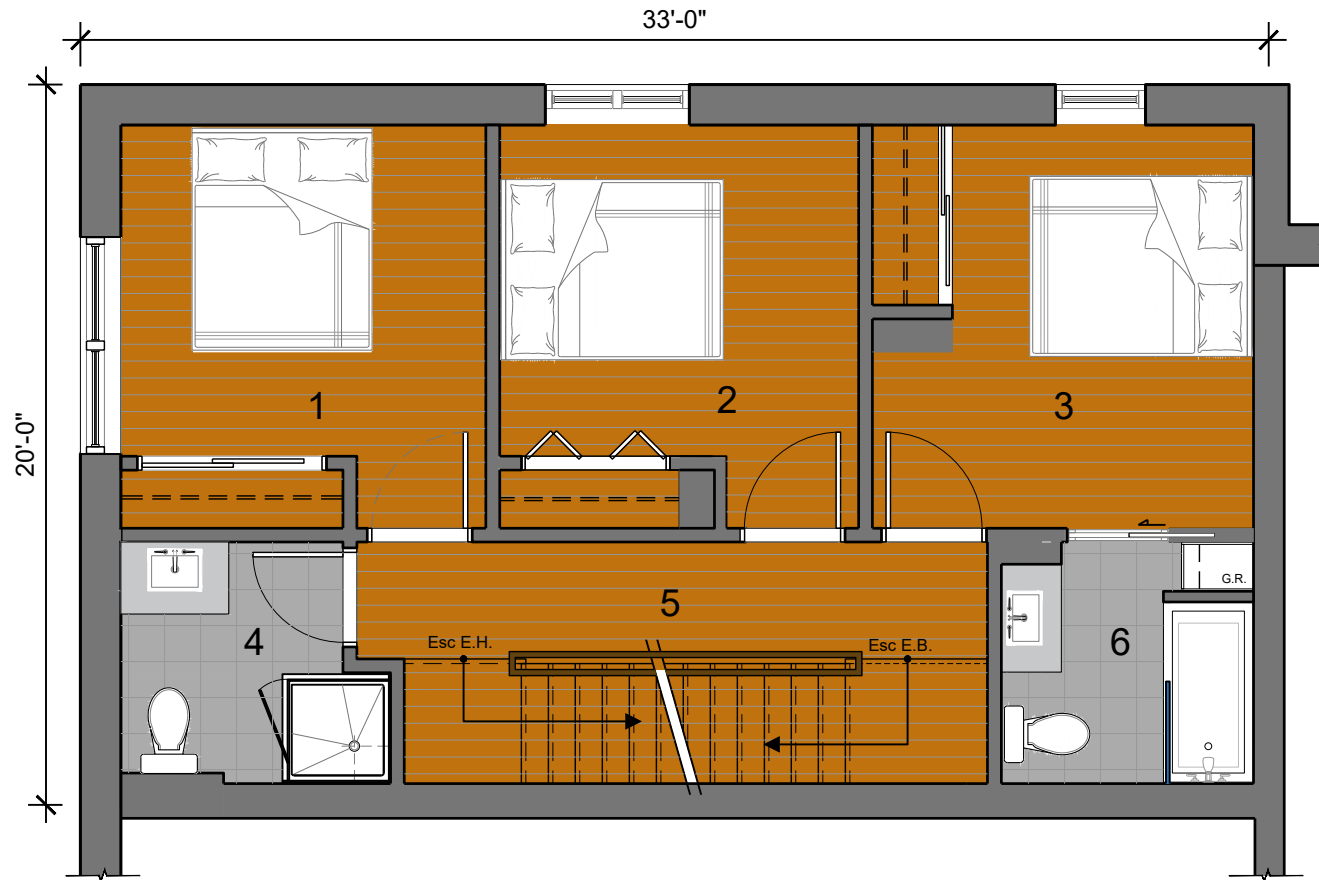

- |                               |                                 |
|-------------------------------|---------------------------------|
| 1. Chambre 2: 10'-2" x 11'-2" | 4. Salle de bain: 6'-9" x 8'-8" |
| 2. Chambre 3: 10'-0" x 11'-2" | 5. Passage: 3'-1" x 18'-8"      |
| 3. Chambre 4: 10'-8" x 11'-2" | 6. Salle de bain: 6'-9" x 7'-0" |

PLAN DE VENTE  
MAISON DE VILLE

Le projet étant en développement, l'acheteur reconnaît que certaines contraintes structurales pourraient amener de légères modifications au plan annexé au contrat préliminaire. Les superficies et dimensions sont approximatives et sujettes à des changements sans préavis. La superficie brute des logements inclut les murs extérieurs, la moitié des cloisons des corridors, la moitié des cloisons séparatives (mitoyennes) et comprend les cloisons intérieures. Le mobilier décoratif ainsi que les électroménagers apparaissant aux plans ne sont pas inclus et sont illustrés à titre indicatif seulement.

PHASE 6


TYPE E1 DROIT  
PLAN 2ÈME ÉTAGE

FREDERIC KLEIN  
ARCHITECTE  
Tel: (514) 591-4407 / fka@sympatico.ca

2020-01-09

A03.1

MAISONS DE VILLE  
LASALLE | PARC ANGRIGNON

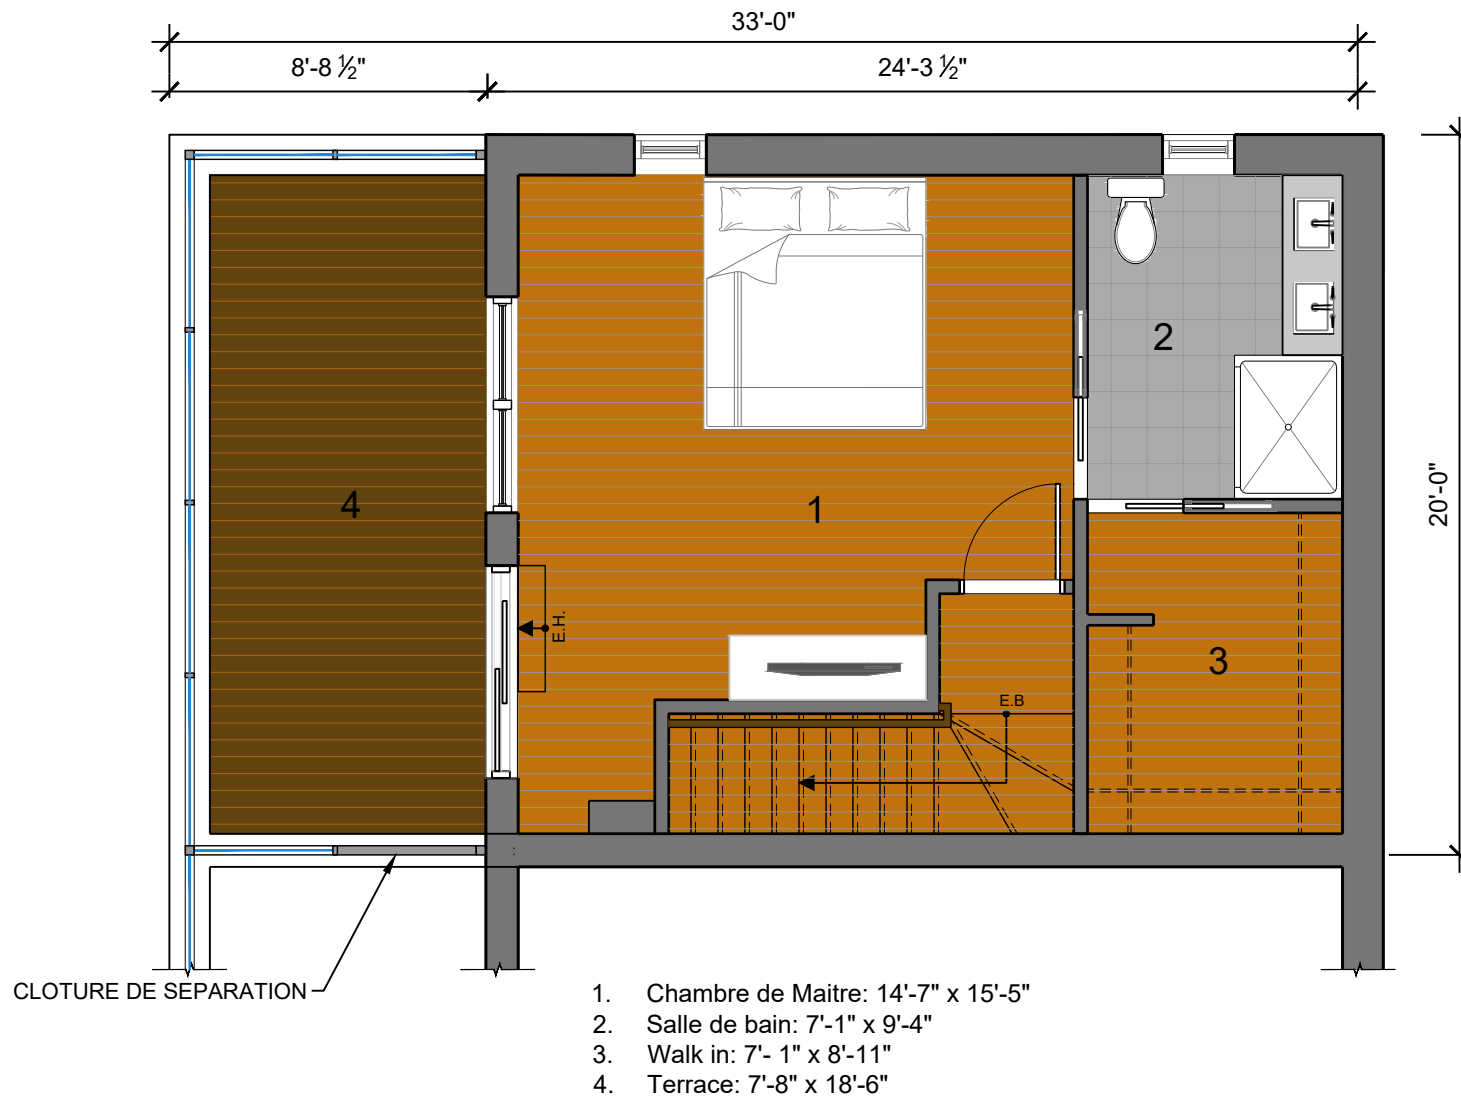

PLAN DE VENTE  
MAISON DE VILLE


Le projet étant en développement, l'acheteur reconnaît que certaines contraintes structurales pourraient amener de légères modifications au plan annexé au contrat préliminaire. Les superficies et dimensions sont approximatives et sujettes à des changements sans préavis. La superficie brute des logements inclut les murs extérieurs, la moitié des cloisons des corridors, la moitié des cloisons séparatives (mitoyennes) et comprend les cloisons intérieures. Le mobilier décoratif ainsi que les électroménagers apparaissant aux plans ne sont pas inclus et sont illustrés à titre indicatif seulement.

PHASE 6

TYPE E1 DROIT  
PLAN 3ÈME ÉTAGE  
OPTION 1 CC

FREDERIC KLEIN  
ARCHITECTE  
Tel: (514) 591-4407/ fka@sympatico.ca  
2020-01-09 **A04.1**

MAISONS DE VILLE  
LASALLE | PARC ANGRIGNON

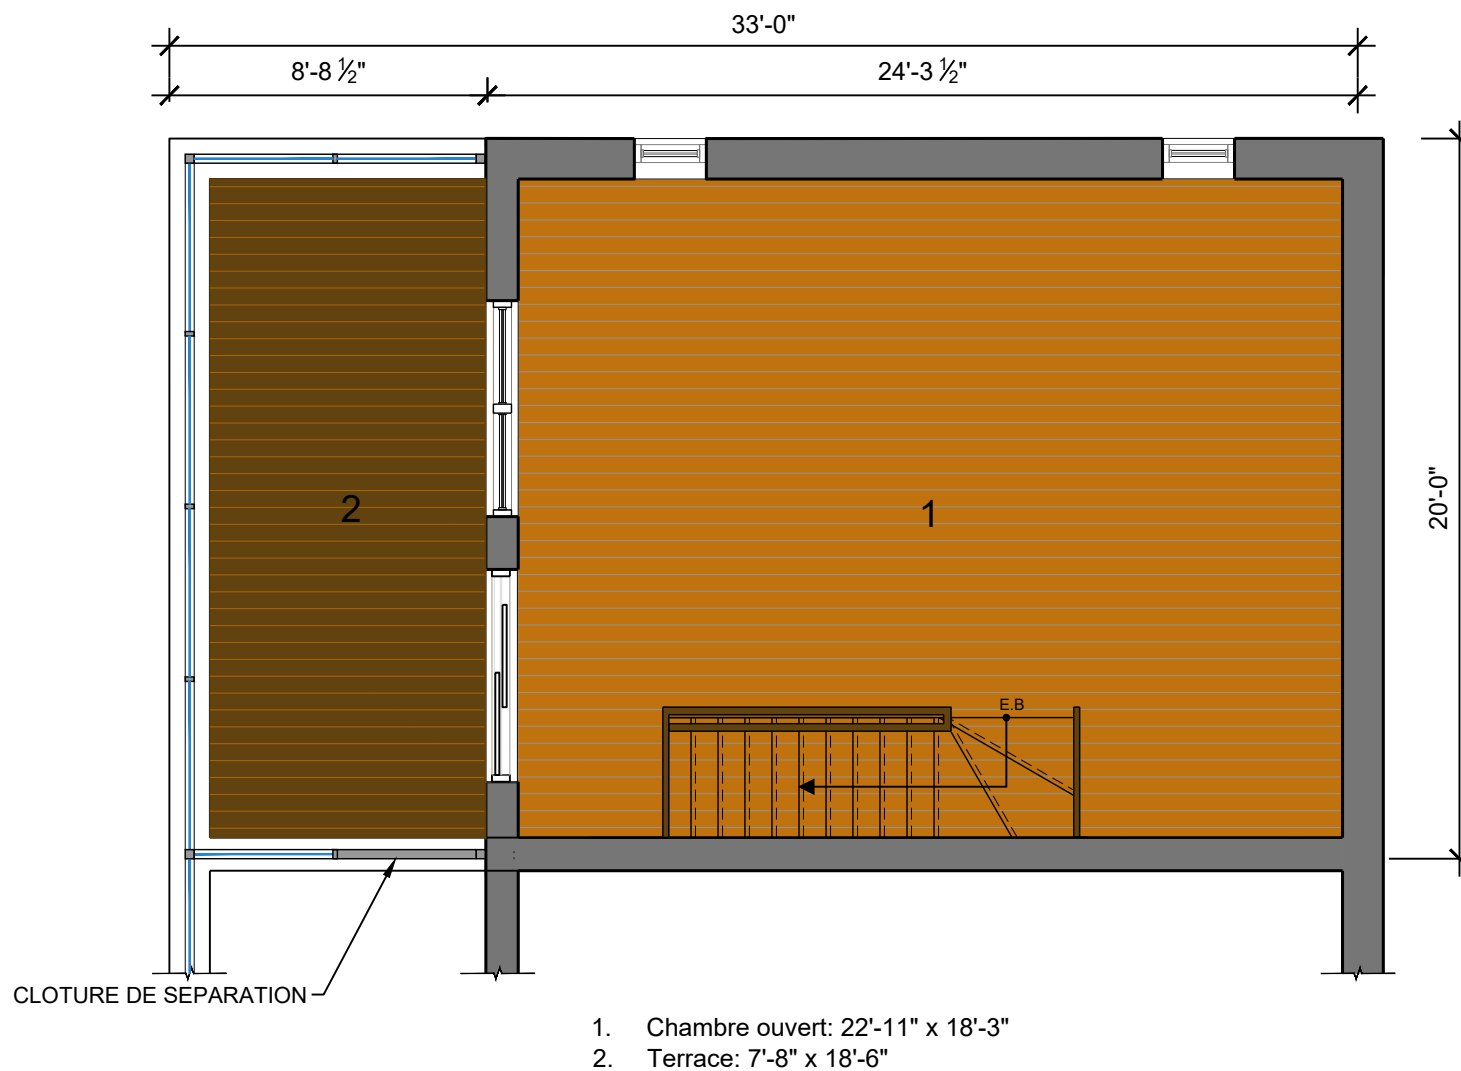

PLAN DE VENTE  
MAISON DE VILLE

Le projet étant en développement, l'acheteur reconnaît que certaines contraintes structurales pourraient amener de légères modifications au plan annexé au contrat préliminaire. Les superficies et dimensions sont approximatives et sujettes à des changements sans préavis. La superficie brute des logements inclut les murs extérieurs, la moitié des cloisons des corridors, la moitié des cloisons séparatives (mitoyennes) et comprend les cloisons intérieures. Le mobilier décoratif ainsi que les électroménagers apparaissant aux plans ne sont pas inclus et sont illustrés à titre indicatif seulement.

PHASE 6

TYPE E1 DROIT  
PLAN 3ÈME ÉTAGE

FREDERIC KLEIN  
ARCHITECTE  
Tel: (514) 591-4407/ fka@sympatico.ca  
2020-01-09 **A05.1**